




ELEVAÇÃO PAREDE 05

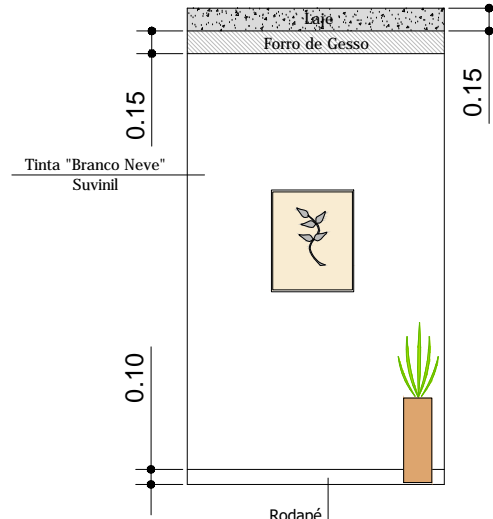


ELEVAÇÃO PAREDE 04

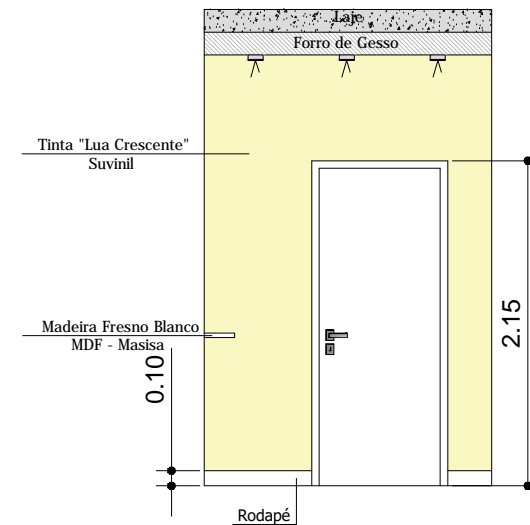


ELEVAÇÃO PAREDE 03

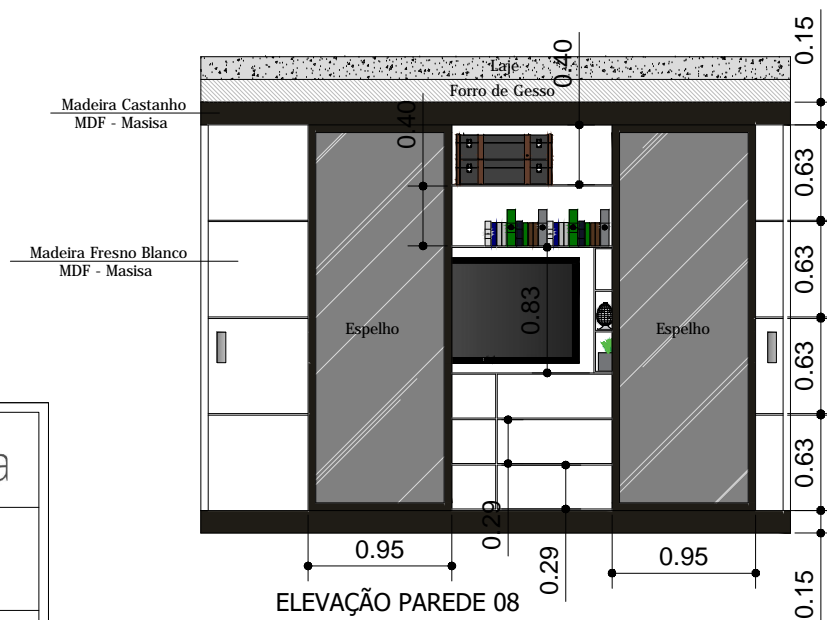

ELEVAÇÃO PAREDE 08

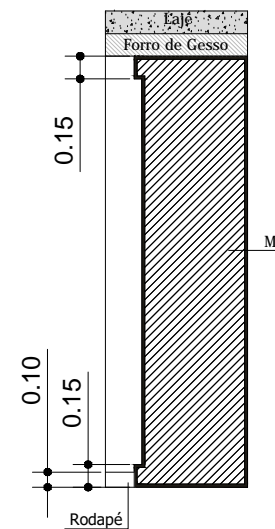

ELEVAÇÃO PAREDE 07

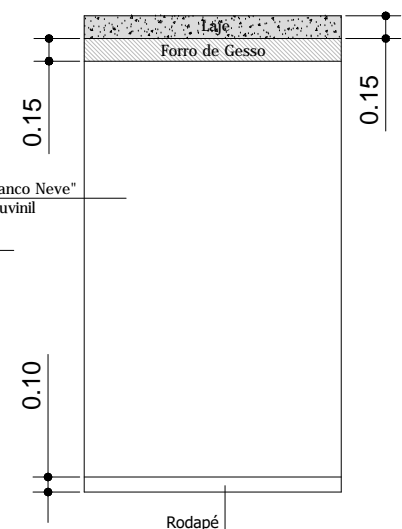

ELEVAÇÃO PAREDE 06

plantapronta

Suíte 02
Escala 1/50
FOLHA 02/02

P46B

*OS REVESTIMENTOS E DECORAÇÕES SÃO APENAS SUGESTIVOS, PODEM SER SUBSTITUÍDOS.