


ELEVAÇÃO PAREDE 01

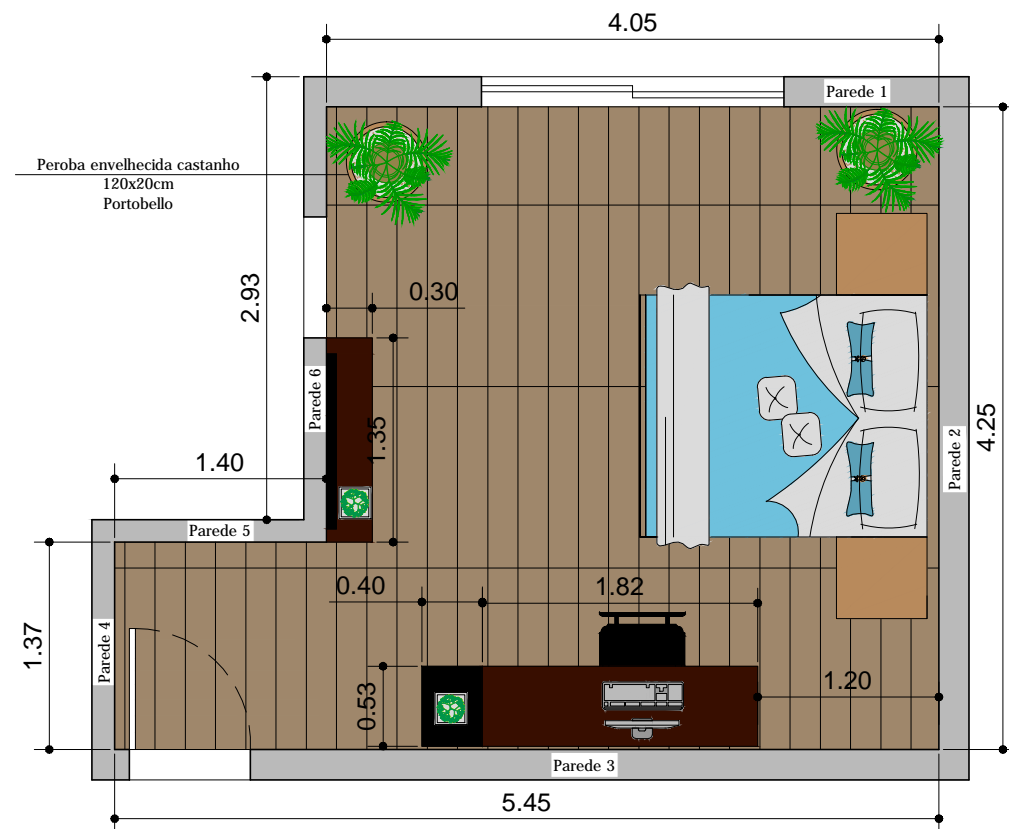


LAYOUT DORMITÓRIO

plantapronta

DORMITÓRIO CASAL
Escala 1/50
FOLHA 01/02

P46B

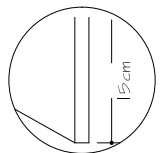

DET. RODAPÉ
Rodapé Santa Luzia - 566RP/BR

*OS REVESTIMENTOS E DECORAÇÕES SÃO APENAS SUGESTIVOS, PODEM SER SUBSTITUÍDOS.