




ELEVAÇÃO PAREDE 03

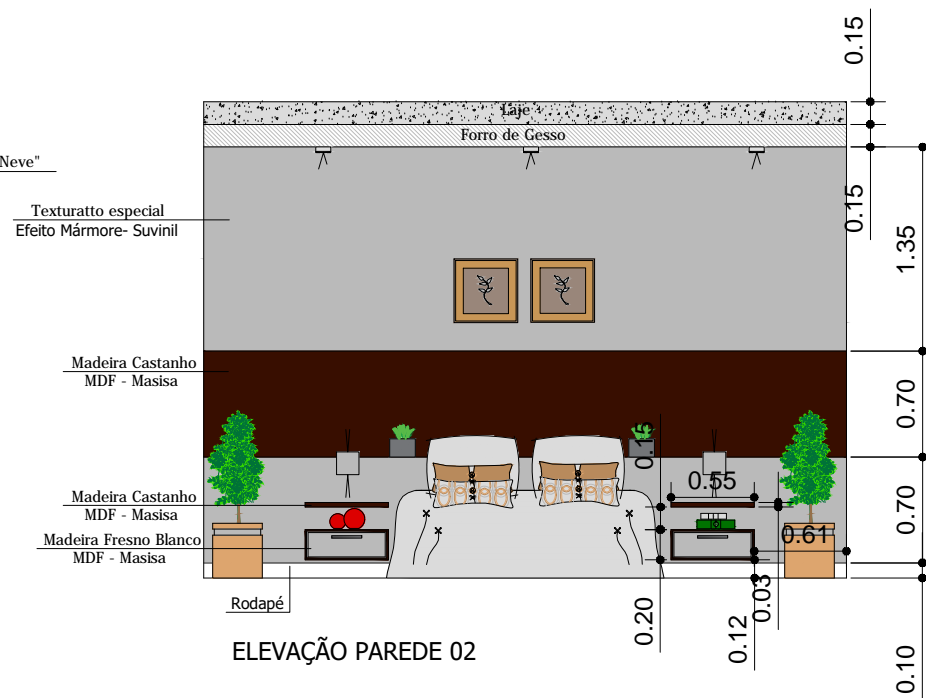


ELEVAÇÃO PAREDE 02

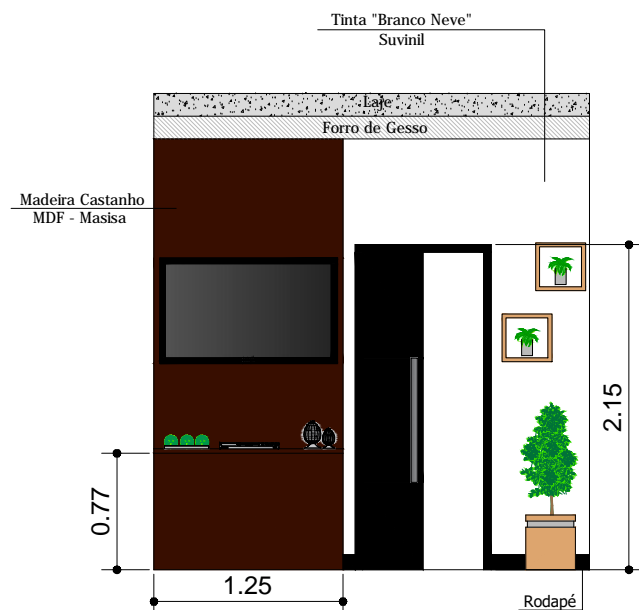

ELEVAÇÃO PAREDE 06

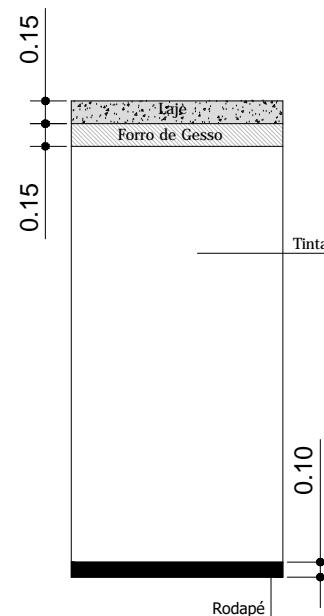

ELEVAÇÃO PAREDE 05

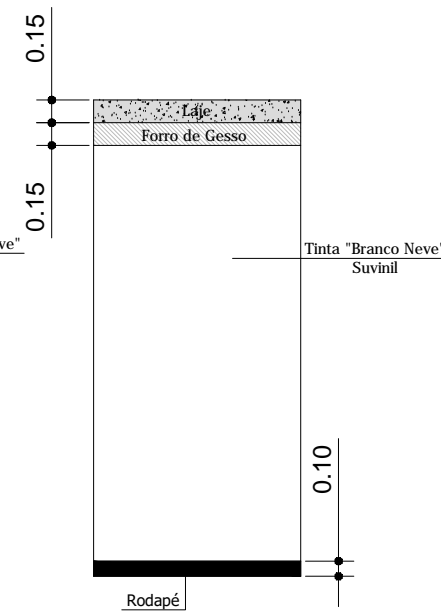

ELEVAÇÃO PAREDE 04

plantapronta

DORMITÓRIO CASAL
Escala 1/50
FOLHA 02/02

P46B

*OS REVESTIMENTOS E DECORAÇÕES SÃO APENAS SUGESTIVOS, PODEM SER SUBSTITUÍDOS.