




DET. RODAPÉ
Rodapé Santa Luzia - 566RP/BR

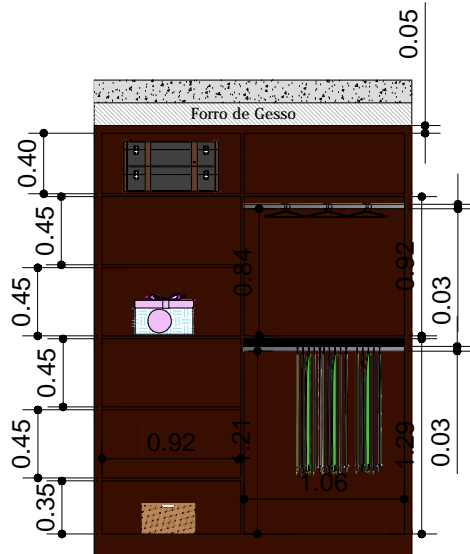

ELEVAÇÃO PAREDE 2

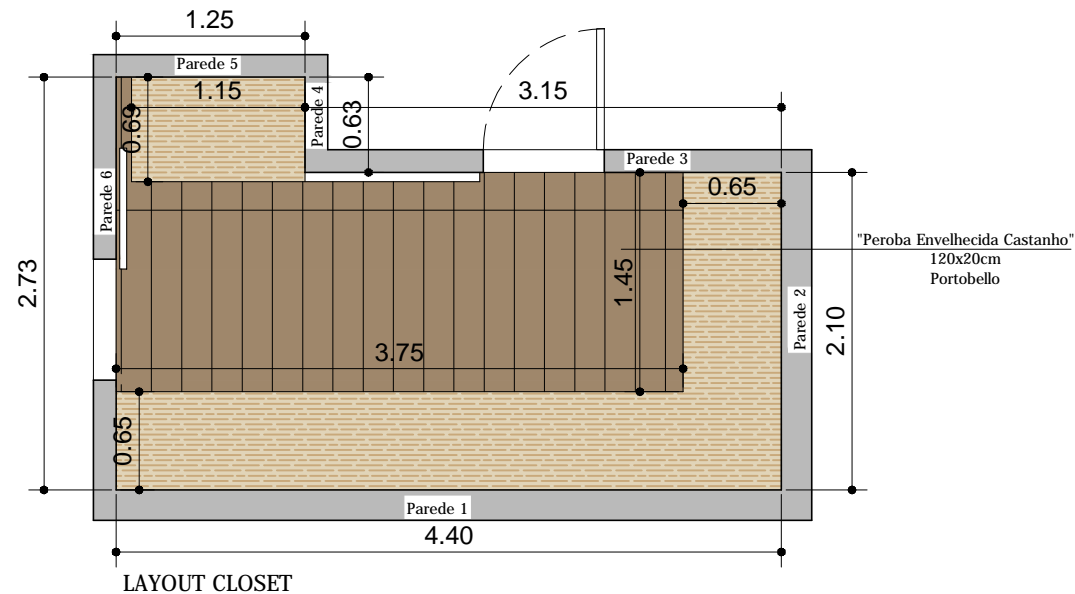

LAYOUT CLOSET

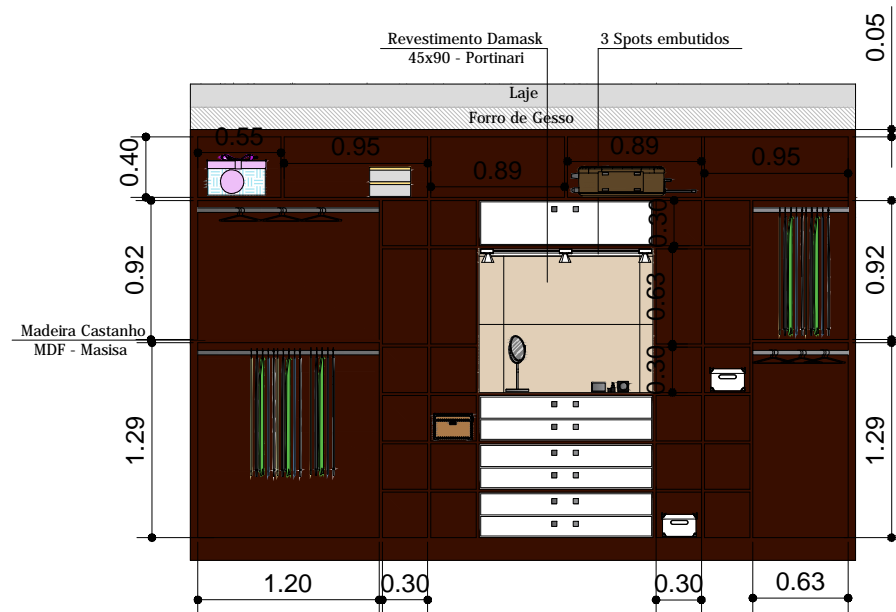

ELEVAÇÃO PAREDE 1

plantapronta

CLOSET CASAL
Escala 1/50
FOLHA 01/02

P46B

*OS REVESTIMENTOS E DECORAÇÕES SÃO APENAS SUGESTIVOS, PODEM SER SUBSTITUÍDOS.