




ELEVAÇÃO PAREDE 5

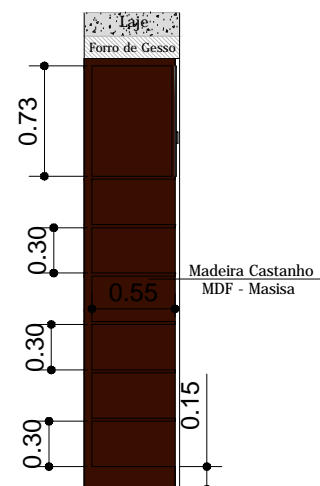

ELEVAÇÃO PAREDE 4

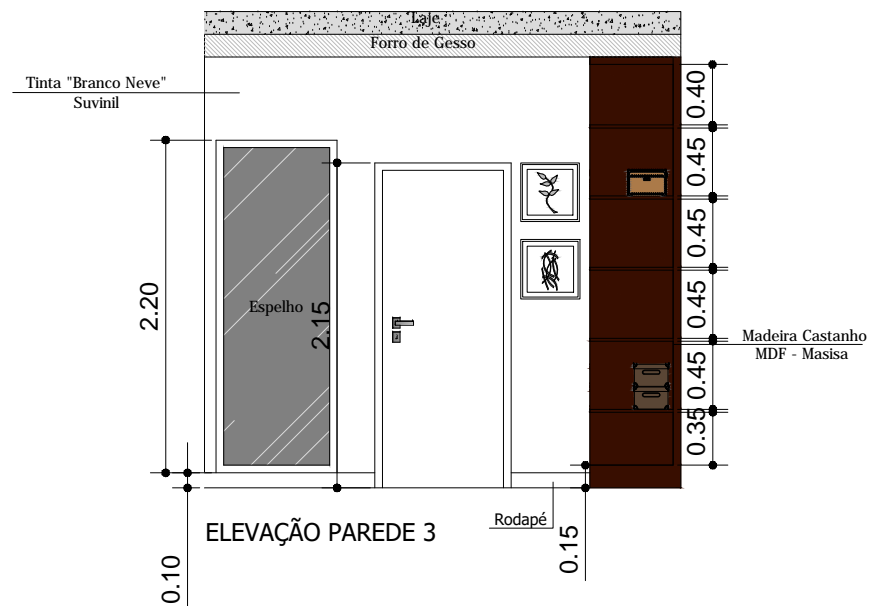

ELEVAÇÃO PAREDE 3

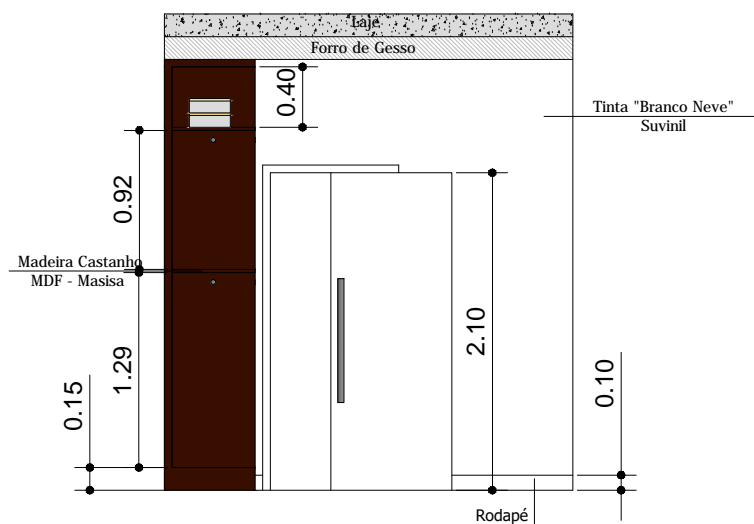

ELEVAÇÃO PAREDE 6

plantapronta

CLOSET CASAL
Escala 1/50
FOLHA 02/02

P46B

*OS REVESTIMENTOS E DECORAÇÕES SÃO APENAS SUGESTIVOS, PODEM SER SUBSTITUÍDOS.