



DET. RODAPÉ
Rodapé Santa Luzia - 566RP/BR

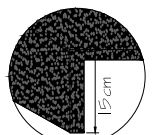

DET. BANCADA PIA
Granito Preto São Gabriel

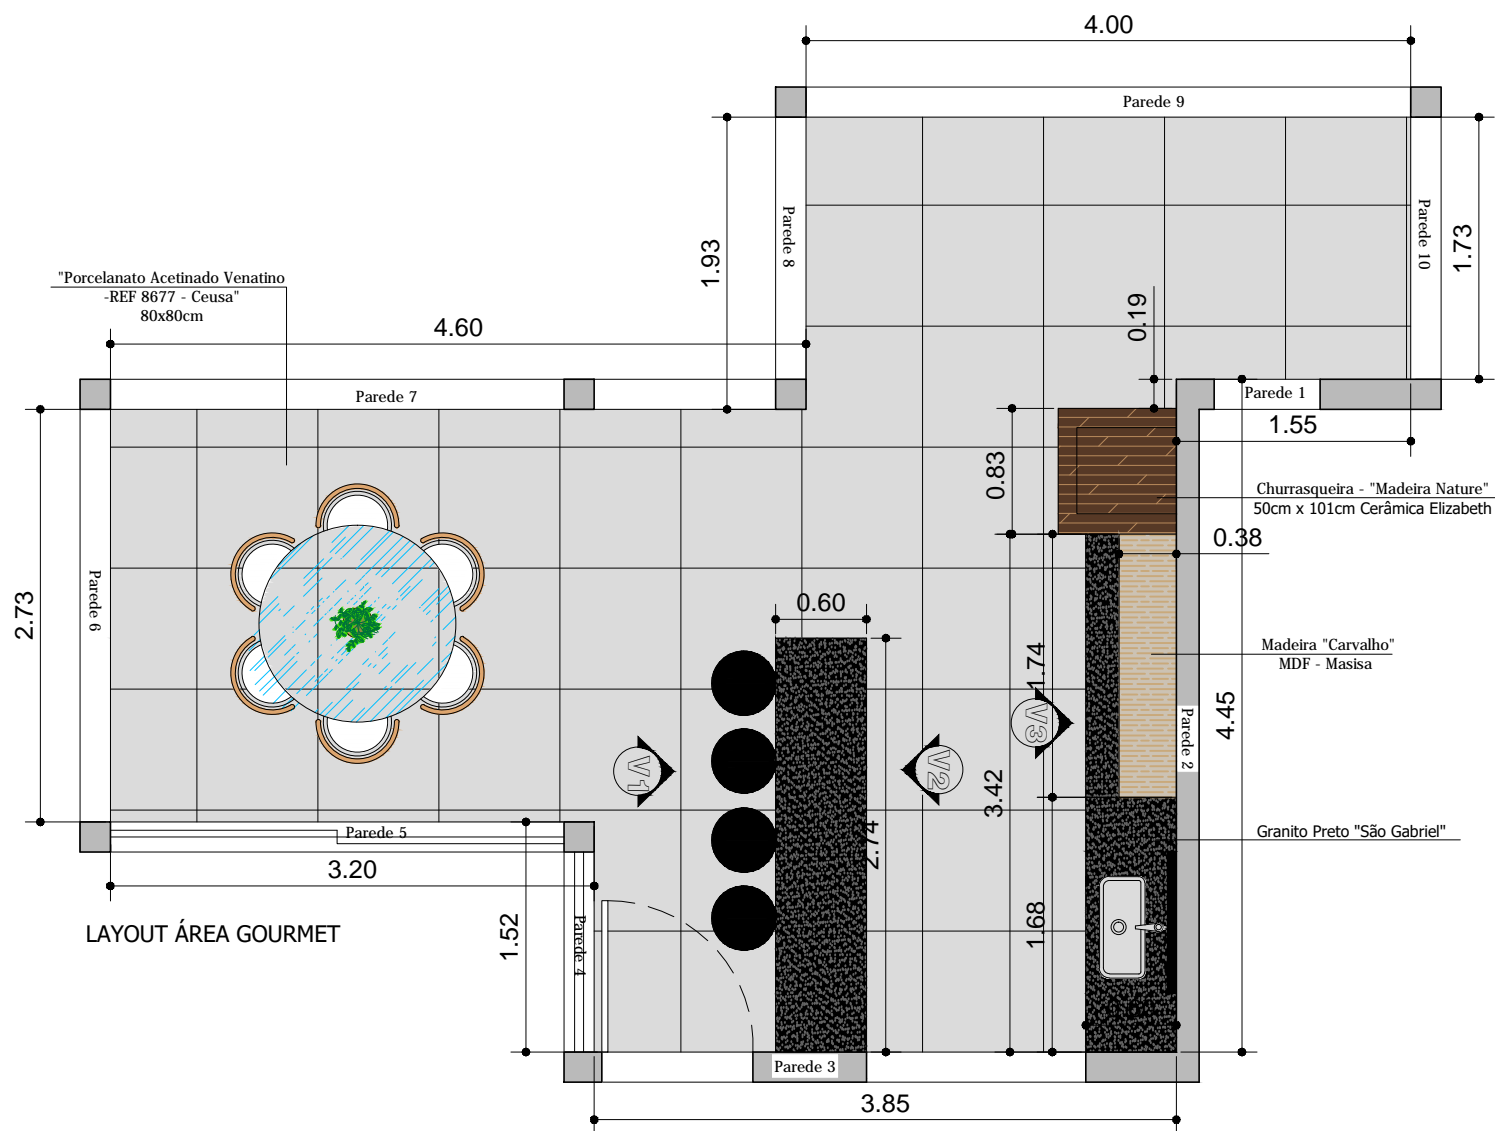

plantapronta

Área Gourmet
Escala 1/50
FOLHA 01/04

P46B

*OS REVESTIMENTOS E DECORAÇÕES SÃO APENAS SUGESTIVOS, PODEM SER SUBSTITUÍDOS.