
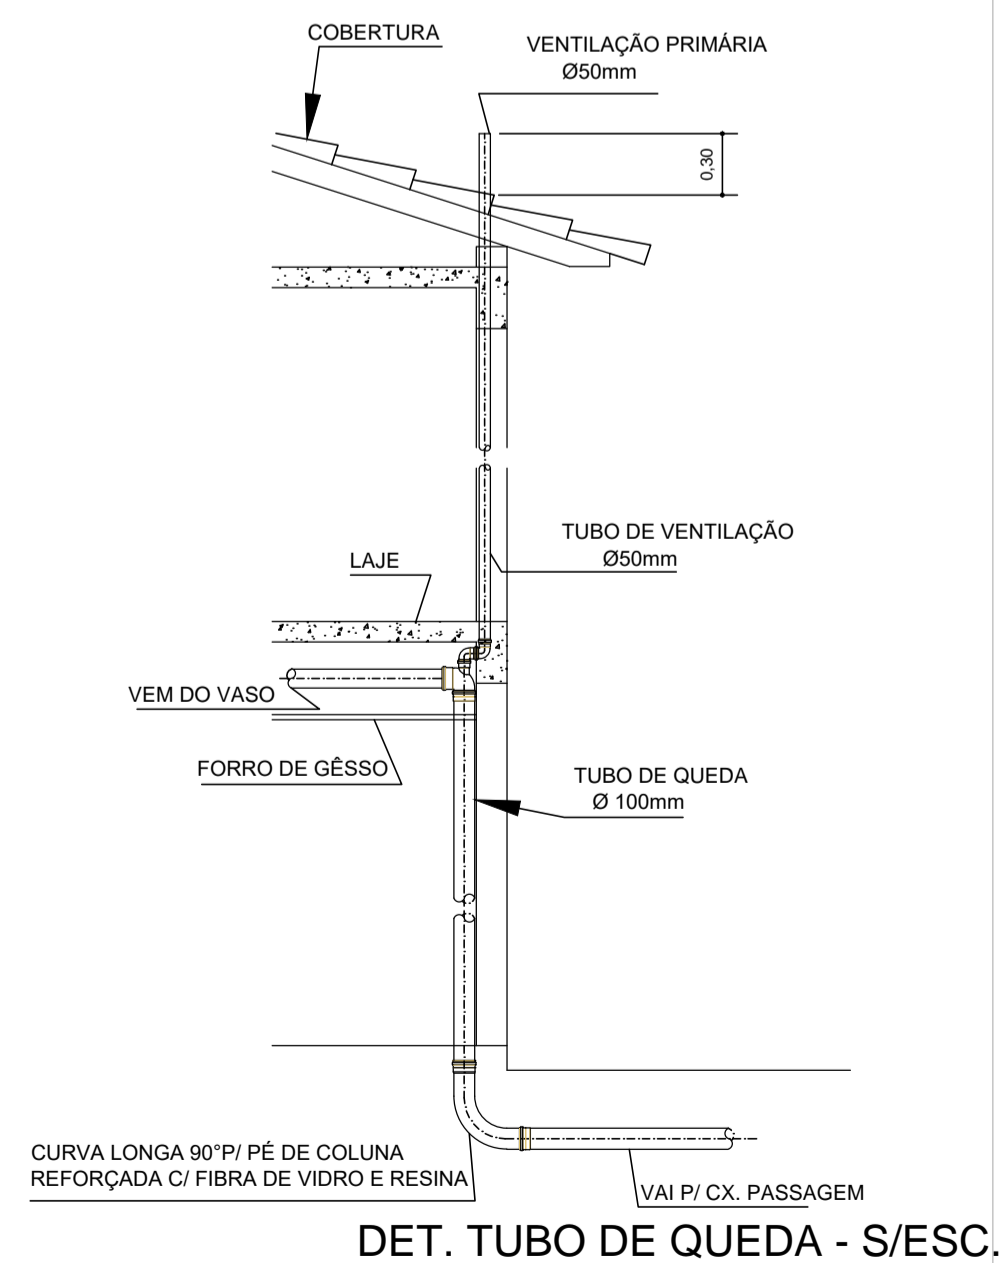
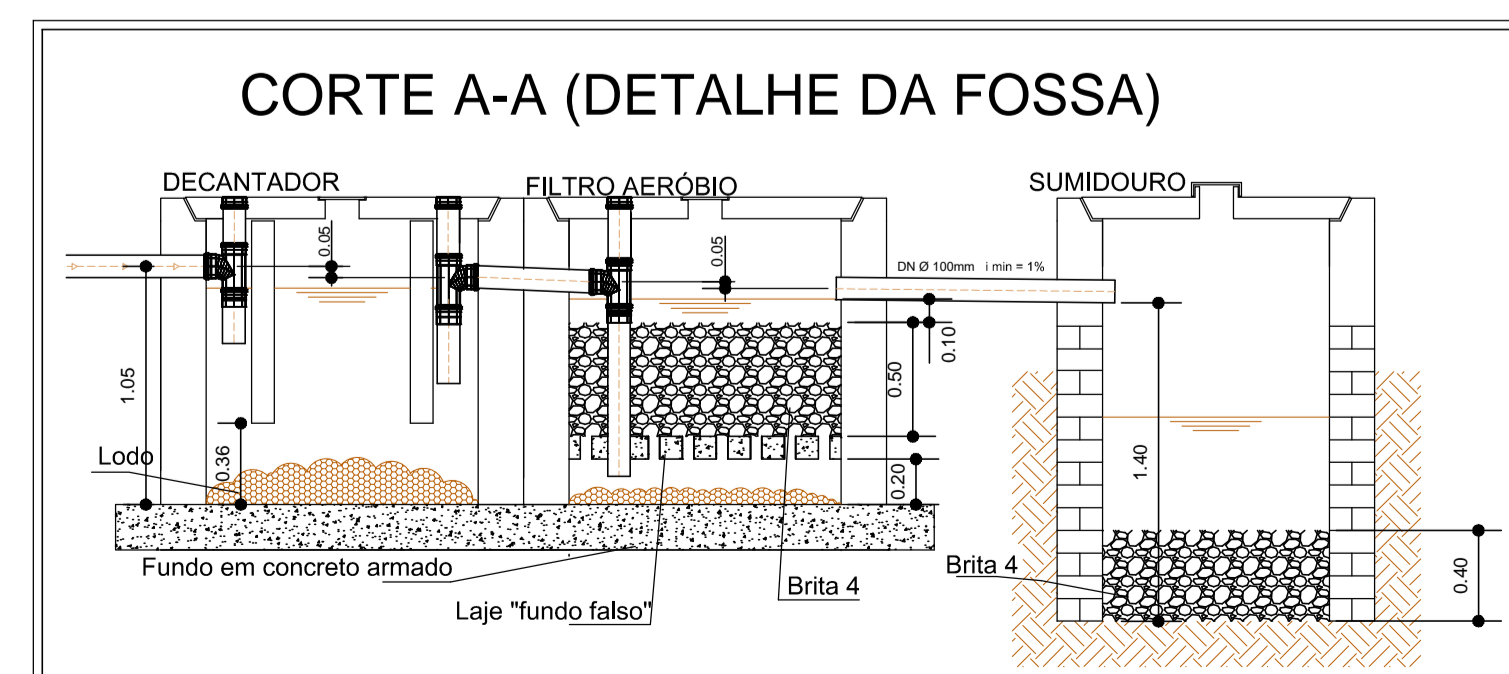
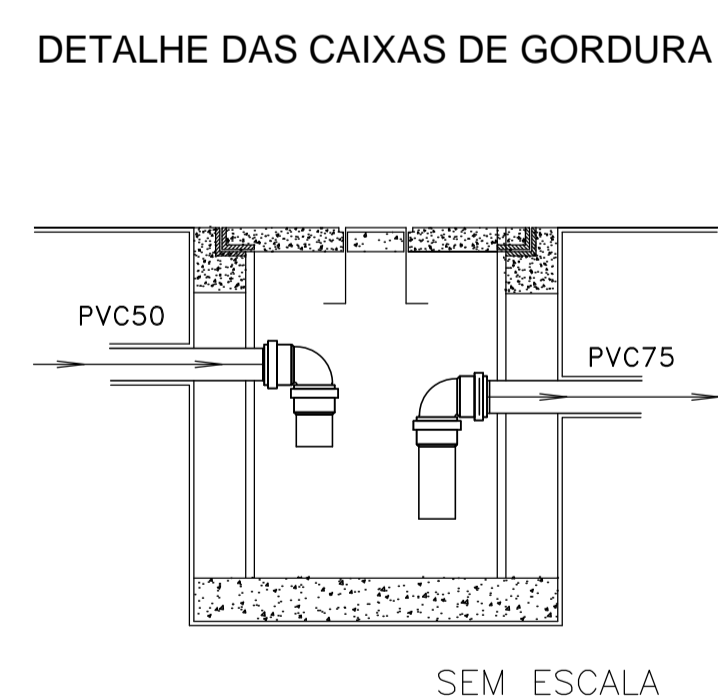
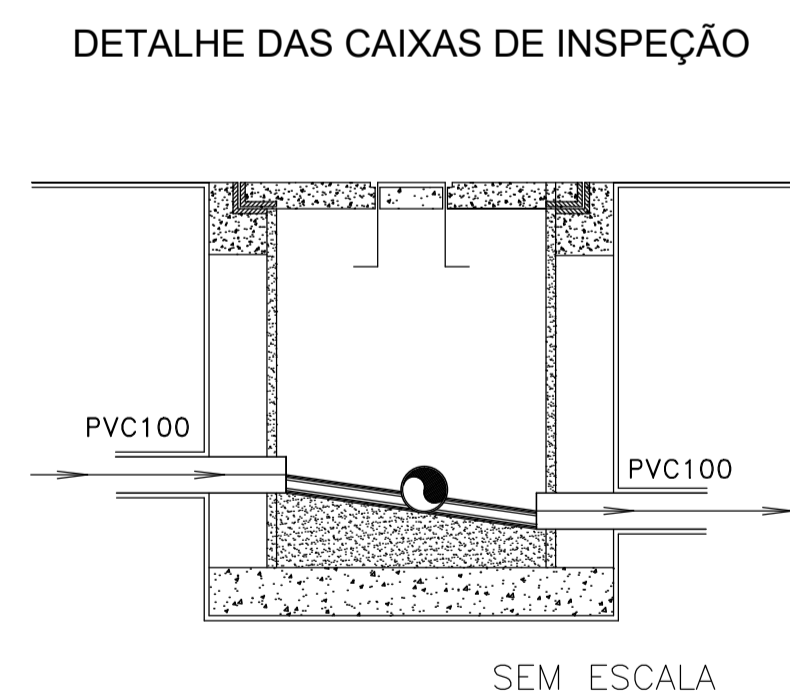


mm	pol
25	3 ¹ / ₄ "
32	1"
40	1 ¹ / ₄ "
50	1 ¹ / ₂ "
60	2"
73	2 ¹ / ₂ "

QUANTIFICAÇÃO DE MATERIAIS			
SIGLA	PEÇA	UN.	QUANT.
1	JOELHO 90° ESG. SÉRIE NORMAL DN 40	PC	16
2	JOELHO 90° ESG. SÉRIE NORMAL DN 50	PC	14
3	JOELHO 90° ESG. SÉRIE NORMAL DN 100	PC	3
4	JOELHO 45° ESG. SÉRIE NORMAL DN 40	PC	12
5	JOELHO 45° ESG. SÉRIE NORMAL DN 50	PC	8
6	JOELHO 45° ESG. SÉRIE NORMAL DN 100	PC	16
7	LUA SIMPLES ESG. SÉRIE NORMAL DN 40	PC	16
8	LUA SIMPLES ESG. SÉRIE NORMAL DN 50	PC	3
9	LUA SIMPLES ESG. SÉRIE NORMAL DN 100	PC	3
10	JUNÇÃO "T" 90° ESG. SÉRIE NORMAL DN 100x40	PC	5
11	JUNÇÃO "T" 90° ESG. SÉRIE NORMAL DN 100x50	PC	1
12	CURVA 90° CURTA ESG. SÉRIE NORMAL DN 40	PC	8
13	CURVA 90° CURTA ESG. SÉRIE NORMAL DN 50	PC	2
14	CURVA 90° CURTA ESG. SÉRIE NORMAL DN 100	PC	0
15	JUNÇÃO "Y" 45° ESG. SÉRIE NORMAL DN 100x40	PC	2
16	JUNÇÃO "Y" 45° ESG. SÉRIE NORMAL DN 100x100	PC	4
17	JUNÇÃO "Y" 45° ESG. SÉRIE NORMAL DN 100x50	PC	0
18	JUNÇÃO "Y" 45° ESG. SÉRIE NORMAL DN 40x40	PC	0
19	CAIXA SIFONADA REDONDA, C/ 8 ENTRADAS - PVC	PC	10
20	JUNÇÃO "T" 90° ESG. SÉRIE NORMAL DN 40x40	PC	2
21	JUNÇÃO "Y" 45° ESG. SÉRIE NORMAL DN 50x50	PC	0
22	JUNÇÃO "T" 45° ESG. SÉRIE NORMAL DN 50x50	PC	0
C.G	CAIXA DE GORDURA (VER DETALHAMENTO)	PC	1
C.I.	CAIXA DE INSPEÇÃO (VER DETALHAMENTO)	PC	1
	TUBO DE ESGOTO DE PVC SÉRIE NORMAL DN 40 mm	M	22,90
	TUBO DE ESGOTO DE PVC SÉRIE NORMAL DN 50 mm	M	22,80
	TUBO DE ESGOTO DE PVC SÉRIE NORMAL DN 100 mm	M	33,00

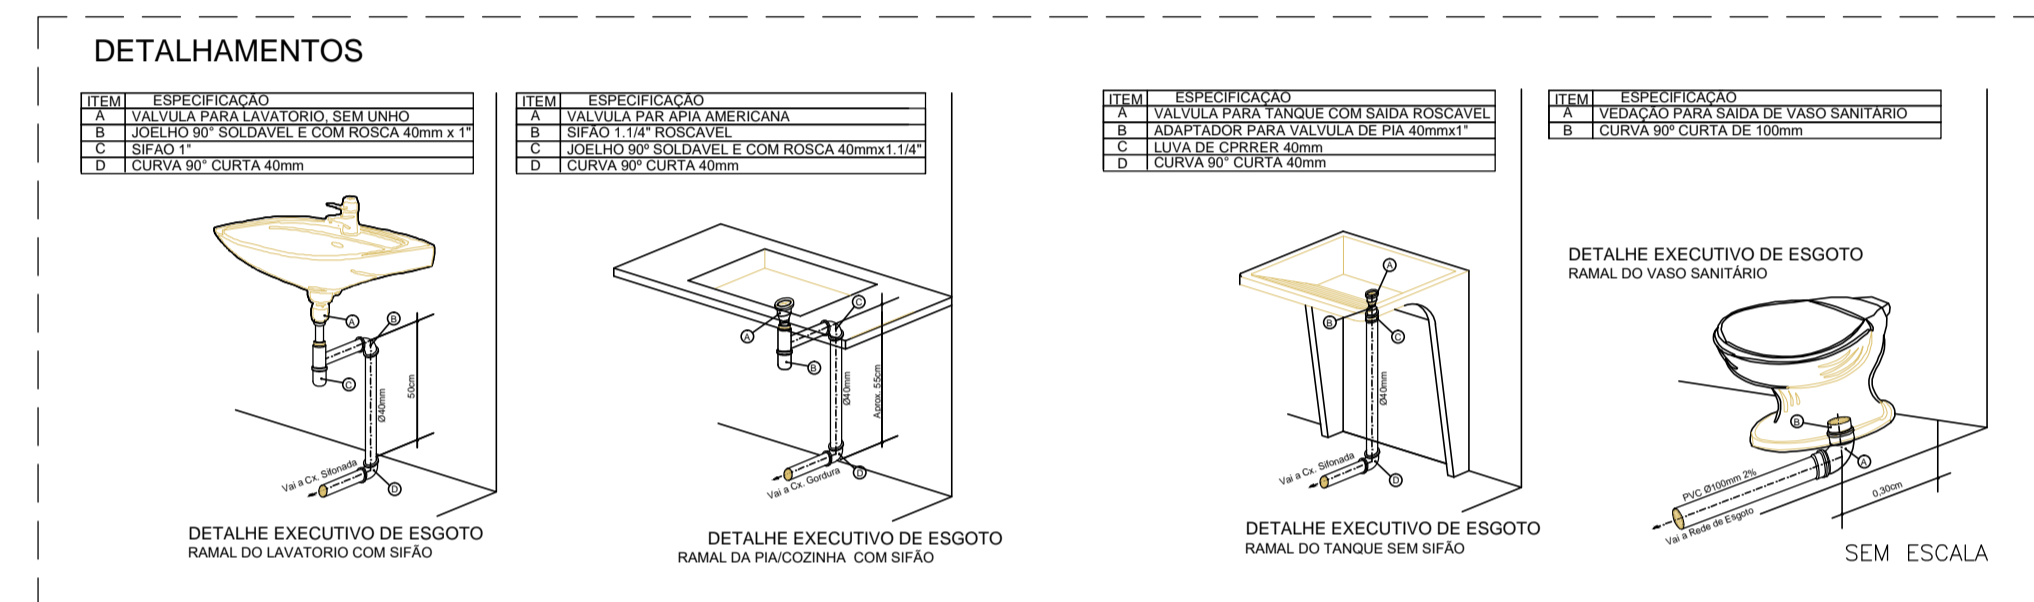

<h1>Projeto Hidrossanitário</h1> <p>Fossa</p>		03/03	
OBRA: Construção de Residência			
PROPR.:			
LOCAL:			
BAIRRO:		CIDADE:	
<div>Situação sem escala</div> <div>Áreas</div> <div>TERRENO</div> <div>A CONSTRUIR:</div> <div><div>TERRENO</div><div>146.95m²</div><div>SACADA</div><div>32.05m²</div></div> <div><div>SUPERIOR</div><div>99.97m²</div><div>SACADA</div><div>20.00m²</div></div> <div>Total Área Construída</div> <div>246.92m²</div>		<div>DECLARAÇÃO</div> <div>DECLARO QUE A APROVAÇÃO DESTES PROJETO POR PARTE DA PREFEITURA NÃO IMPLICA NO RECONHECIMENTO DO DIREITO DE PROPRIEDADE DO TERRENO</div> <div>Proprietário</div> <div>Eng.º Civil * CREA:</div> <div>Inscr. Munic.</div> <div><div>planta</div><div>pronta</div></div>	
P46B	TÍTULO:	ART. nº:	ESCALA:
	Projeto Hidrossanitário - Esgoto		1:50
	DESENHO:	AUTOR DO PROJETO	DATA:
	Mariana Stenico	Rogério Lima	