




DET. RODAPÉ
SEM ESCALA
Rodapé Santa Luzia - 566RP/BR

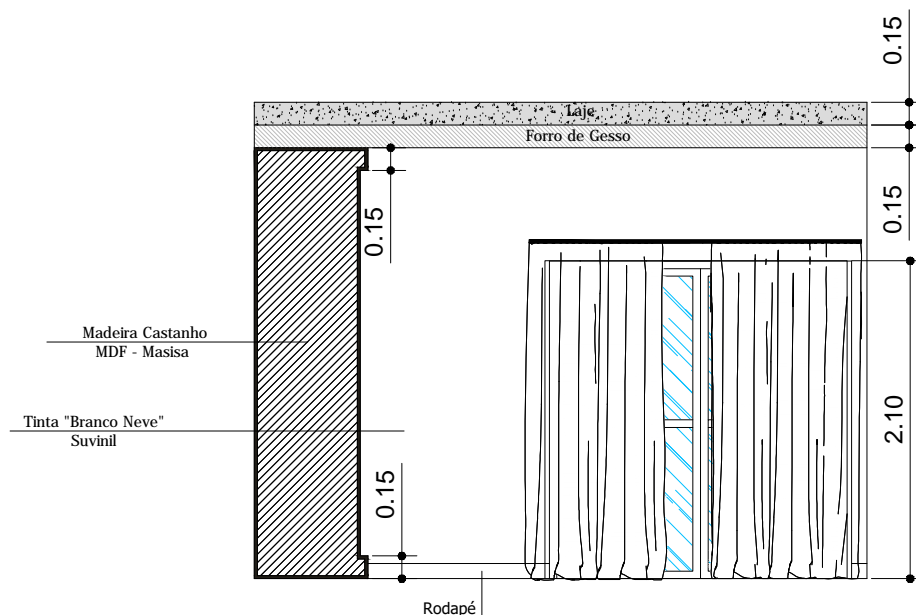

ELEVAÇÃO PAREDE 01

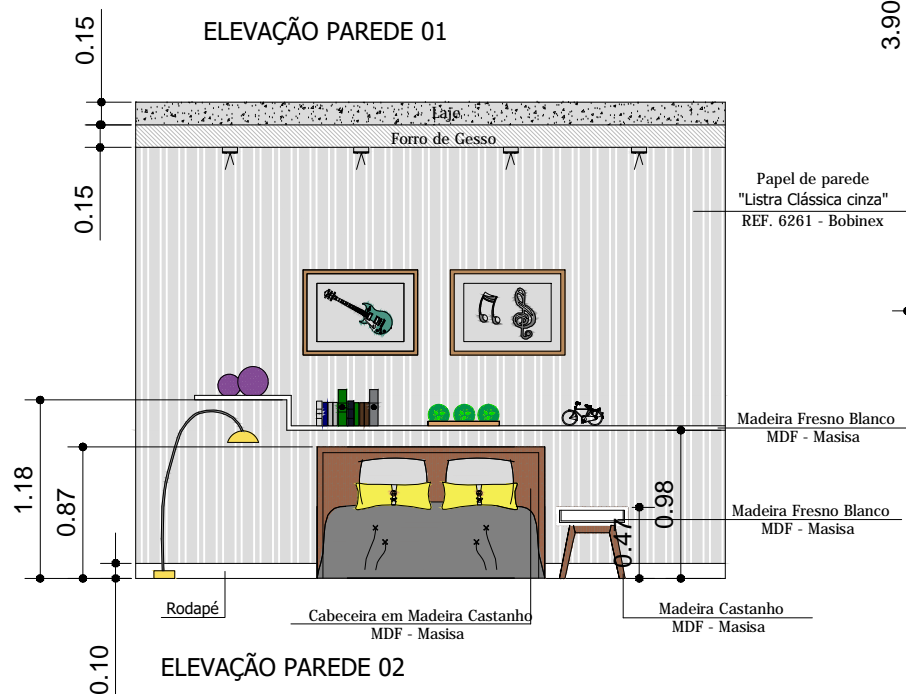

ELEVAÇÃO PAREDE 02

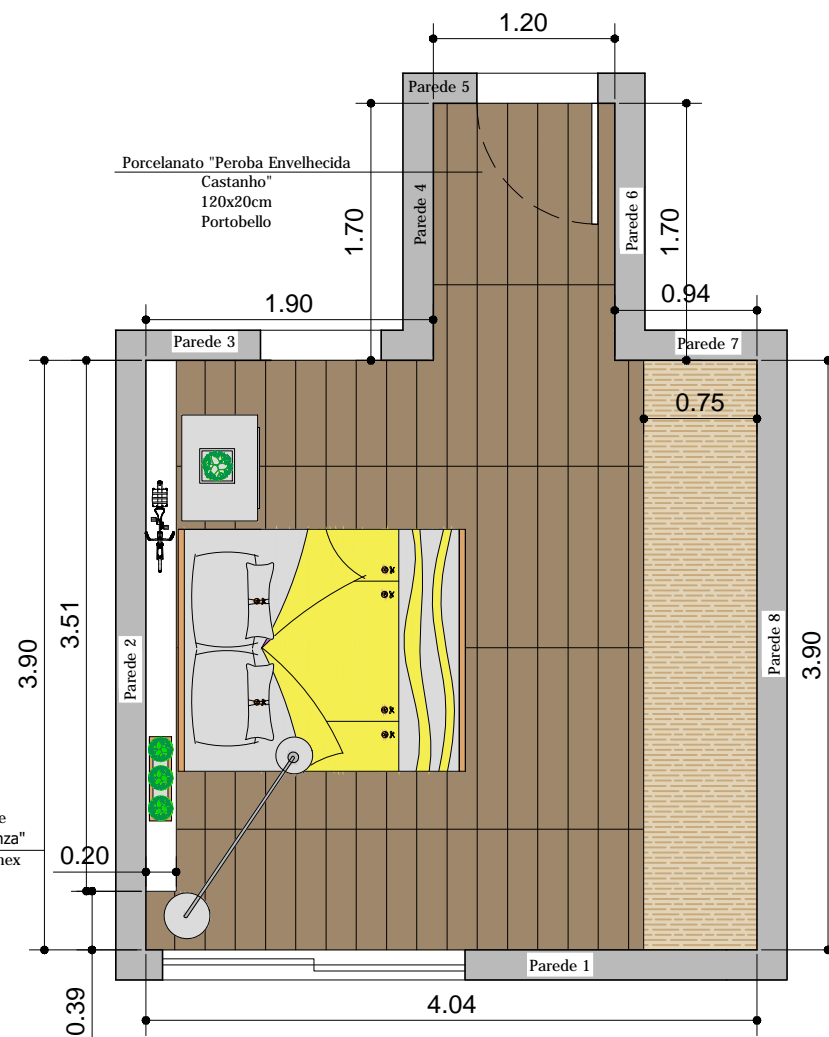

LAYOUT DORMITÓRIO

planta pronta

Suíte 02
Escala 1/50
FOLHA 01/02

P46B

*OS REVESTIMENTOS E DECORAÇÕES SÃO APENAS SUGESTIVOS, PODEM SER SUBSTITUÍDOS.