



Parede 01

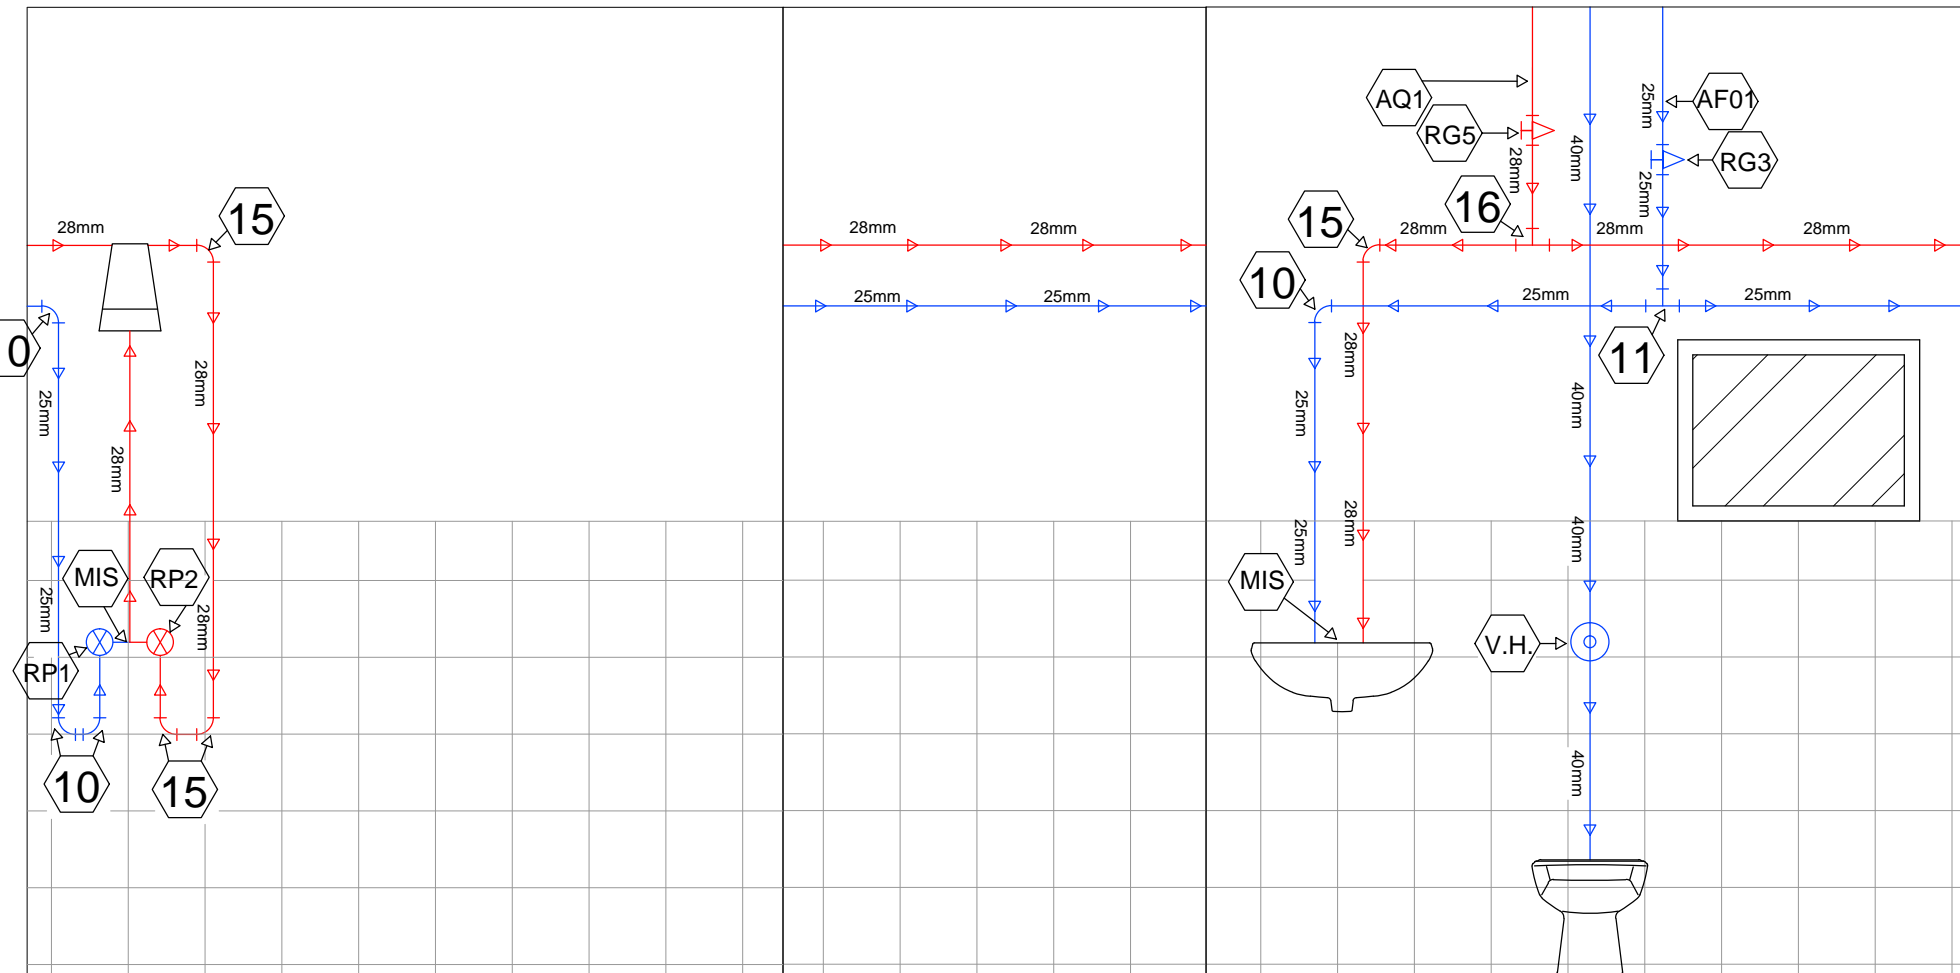

Banho 01

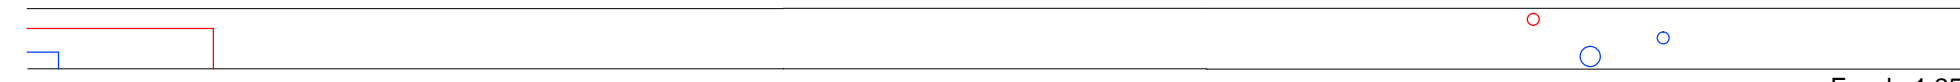

Planta


Sigla	Descrição	UN	Quantidade
10	Joelho de 90° Soldável 25mm	pc	4
11	Tê Soldável 25mm	pc	1
V.H.	Valvula Hidrica	pc	1
RG3	Registro de Gaveta Soldável 25mm	pc	1
RP1	Registro de Pressão Soldável 25mm	m	1
25mm	Tubo Soldável 25mm	m	16,63
40mm	Tubo Soldável 40mm	m	5,97

Sigla	Descrição	UN	Quantidade
28mm	Tubo Soldável 28mm	m	18,82
15	Joelho de 90° Soldável 28mm	pc	4
16	Tê Soldável 28mm	pc	1
RG5	Registro de Gaveta Soldável 28mm	pc	1
RP2	Registro de Pressão Soldável 28mm	pc	1
MIS	Misturador	pc	2

Sigla	Descrição	UN	Quantidade
10	Joelho de 90° Soldável 25mm	pc	4
11	Tê Soldável 25mm	pc	1
V.H.	Valvula Hidrica	pc	1
RG3	Registro de Gaveta Soldável 25mm	pc	1
RP1	Registro de Pressão Soldável 25mm	m	1
25mm	Tubo Soldável 25mm	m	16,63
40mm	Tubo Soldável 40mm	m	5,97

Sigla	Descrição	UN	Quantidade
28mm	Tubo Soldável 28mm	m	18,82
15	Joelho de 90° Soldável 28mm	pc	4
16	Tê Soldável 28mm	pc	1
RG5	Registro de Gaveta Soldável 28mm	pc	1
RP2	Registro de Pressão Soldável 28mm	pc	1
MIS	Misturador	pc	2

Parede 09

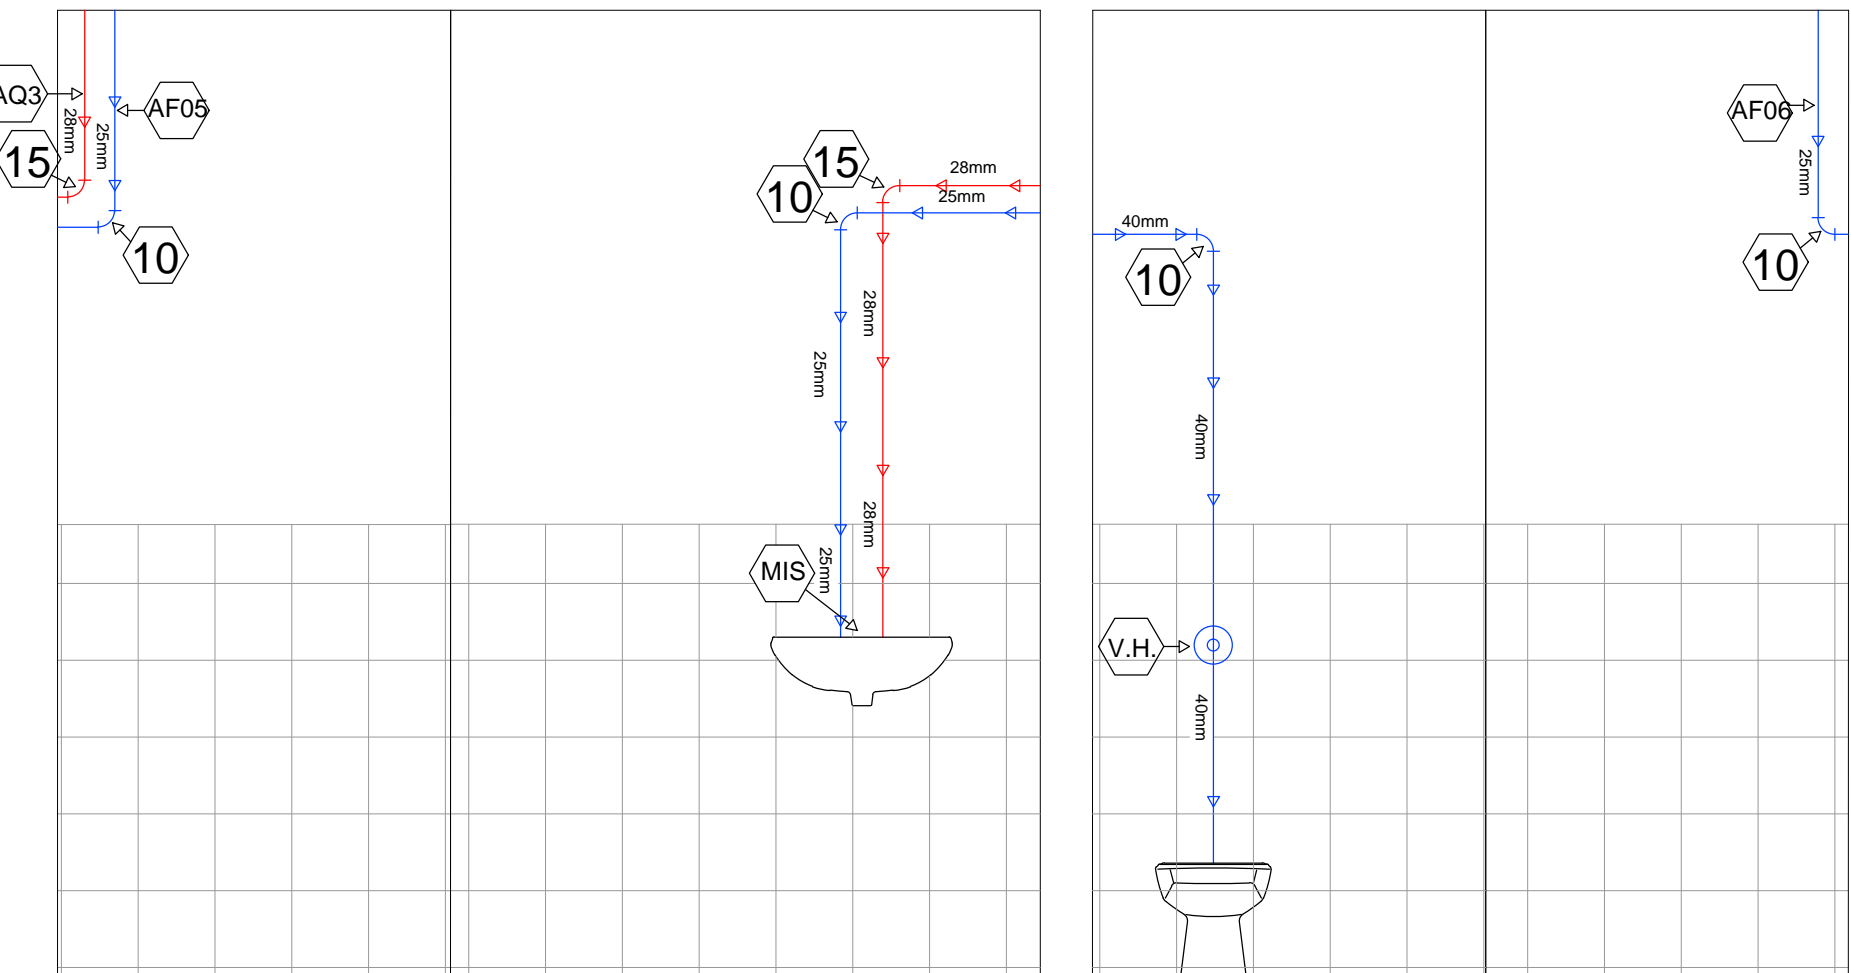

Lavabo

Lavabo

Lavabo


Lavabo

Planta

Sigla	Descrição	UN	Quantidade
10	Joelho de 90° Soldável 25mm	pc	4
V.H.	Valvula Hidrica	pc	1
25mm	Tubo Soldável 25mm	m	12,98
40mm	Tubo Soldável 40mm	m	5,56


Sigla	Descrição	UN	Quantidade
28mm	Tubo Soldável 28mm	m	8,90
15	Joelho de 90° Soldável 28mm	pc	2
MIS	Misturador	pc	1

Parede 02

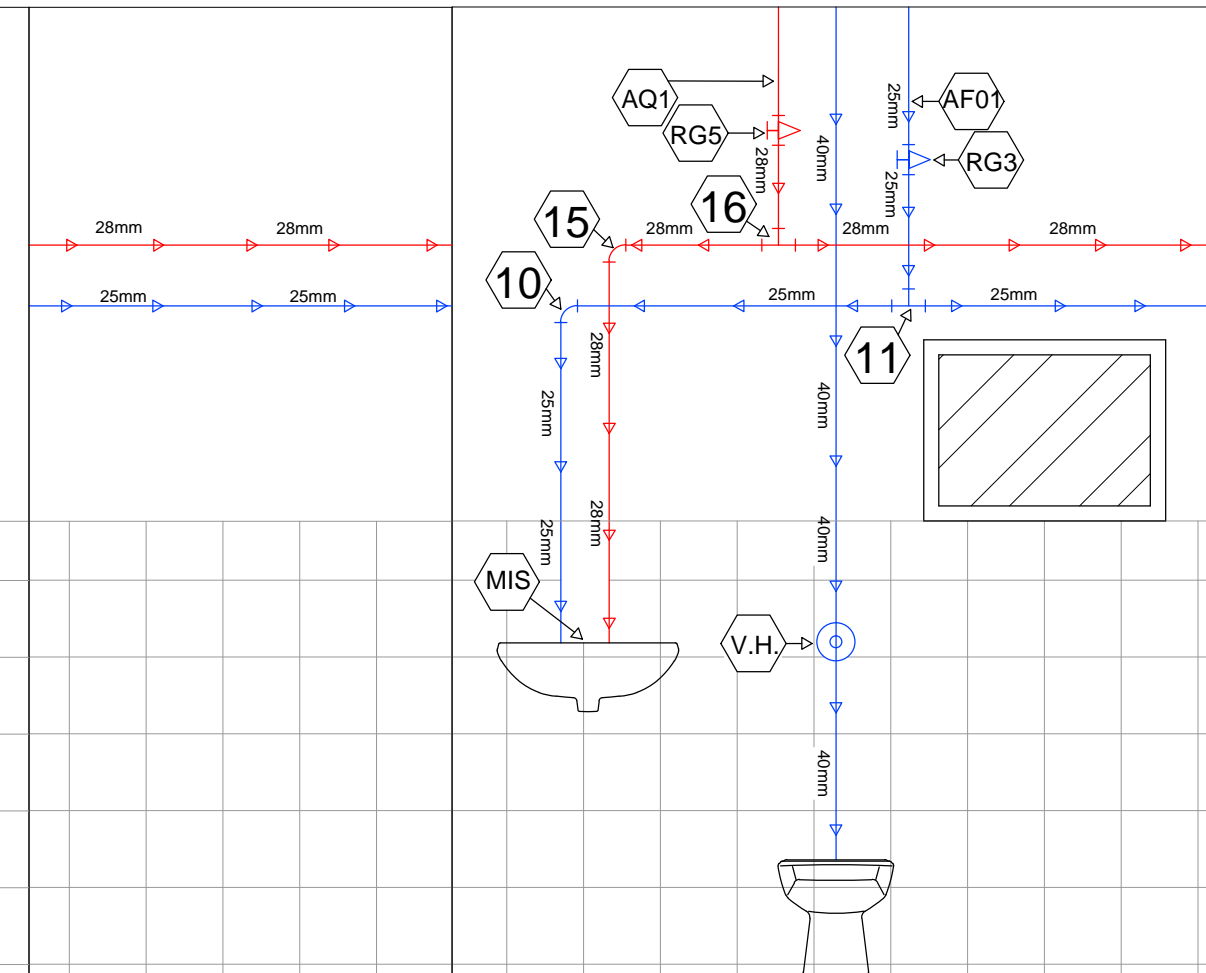

Parede 03

Parede 04

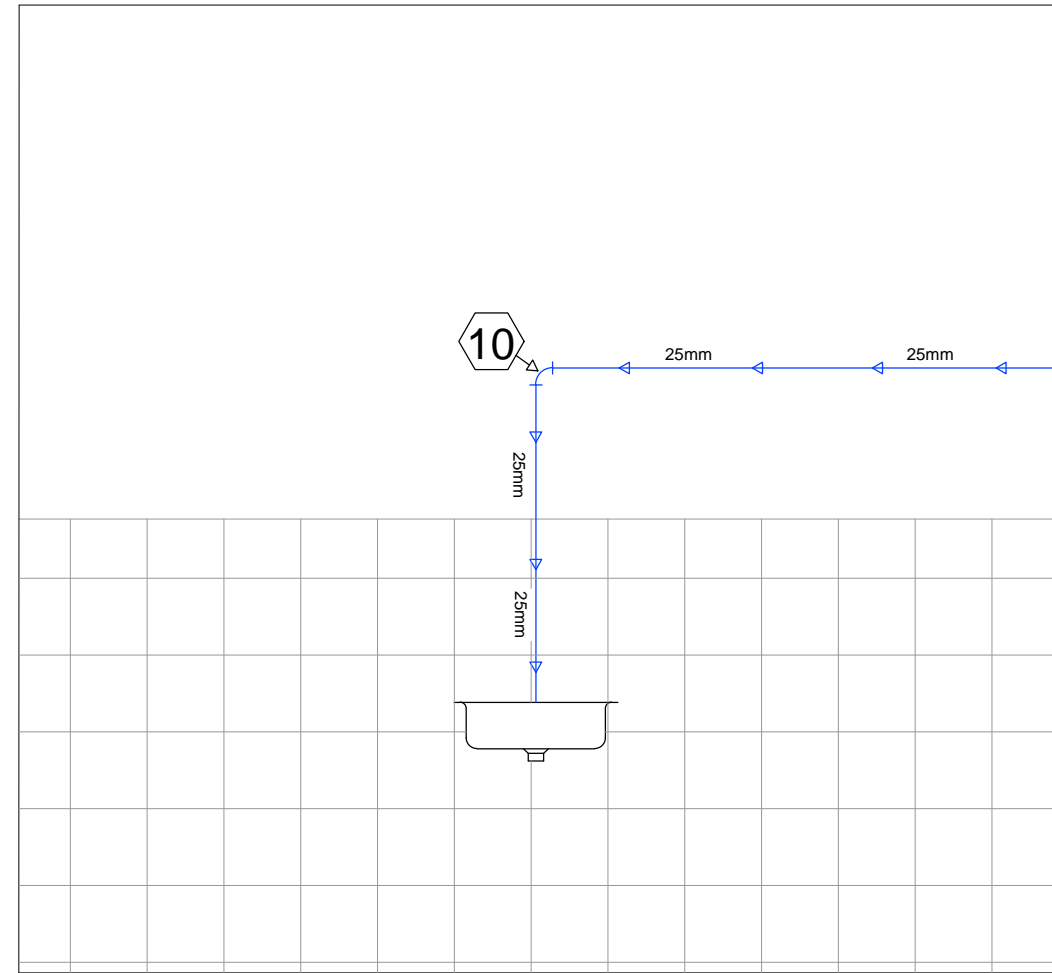


Churrasqueira



Planta

Sigla	Descrição	UN	Quantidade
10	Joelho de 90° Soldável 25mm	pc	1
25mm	Tubo Soldável 25mm	m	5,90

Parede 05

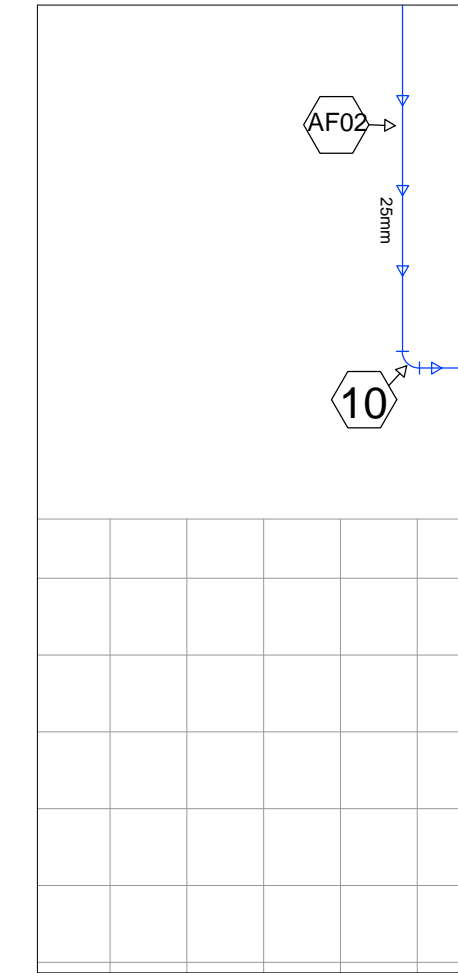


Depósito




Planta

Sigla	Descrição	UN	Quantidade
10	Joelho de 90° Soldável 25mm	pc	2
25mm	Tubo Soldável 25mm	m	4,43

Parede 06

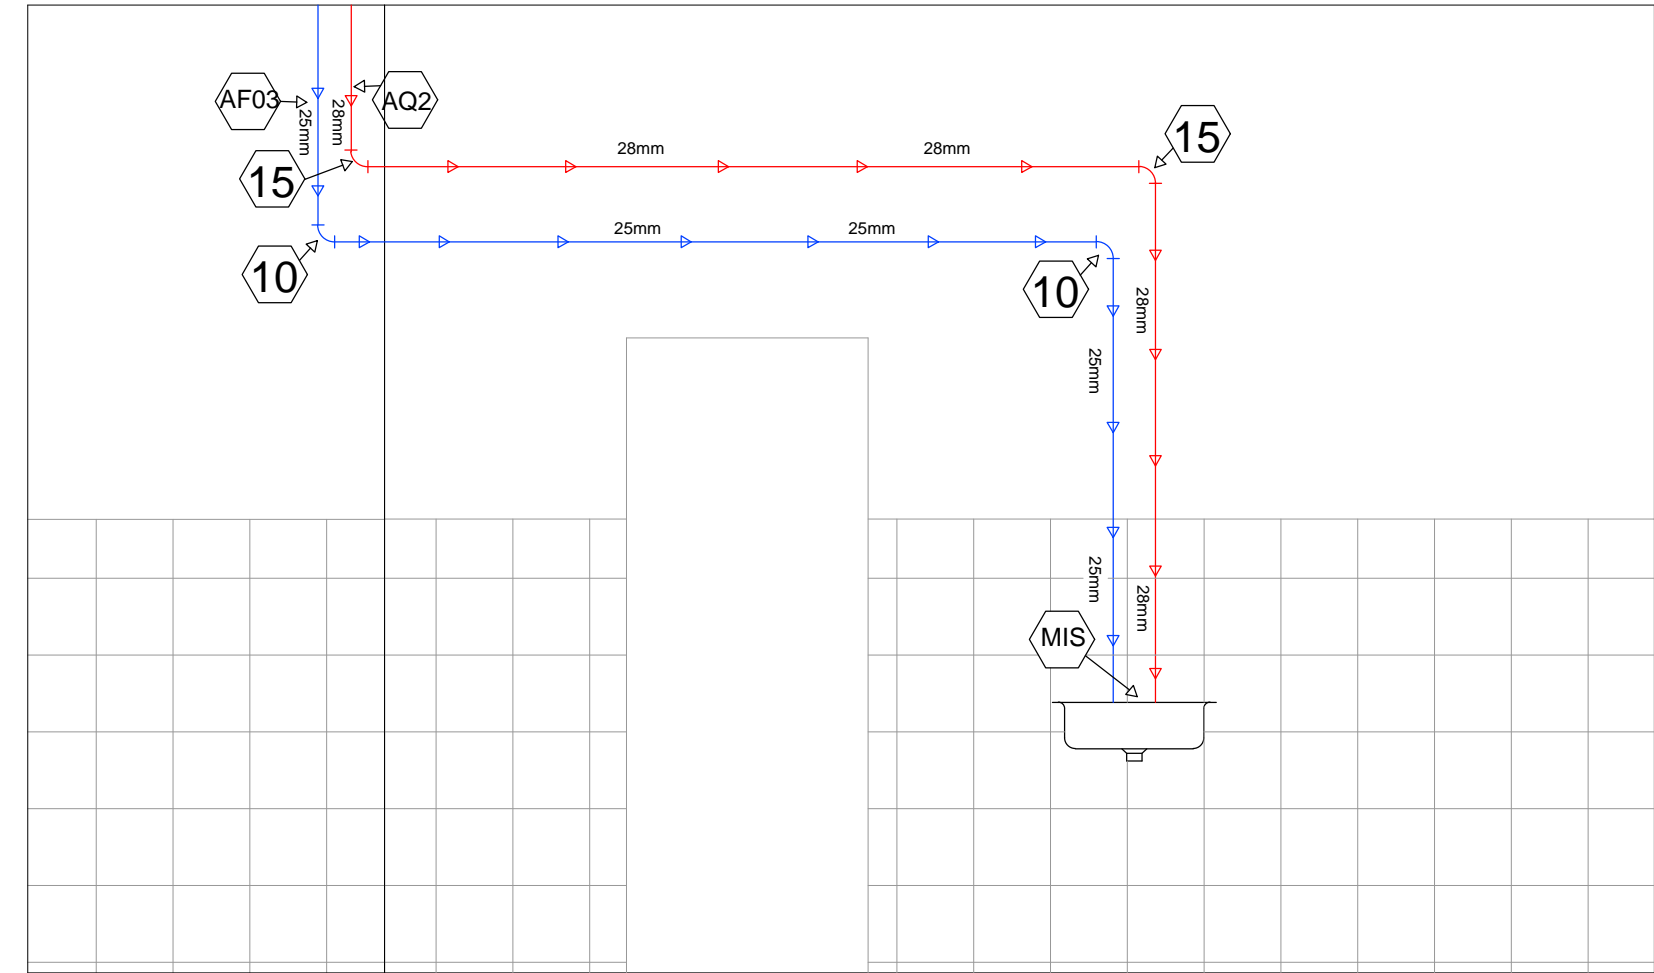

Cozinha

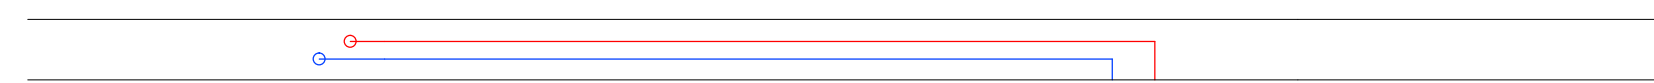


Planta


Sigla	Descrição	UN	Quantidade
10	Joelho de 90° Soldável 25mm	pc	2
25mm	Tubo Soldável 25mm	m	11,06

Sigla	Descrição	UN	Quantidade
28mm	Tubo Soldável 28mm	m	11,10
15	Joelho de 90° Soldável 28mm	pc	2

Parede 07

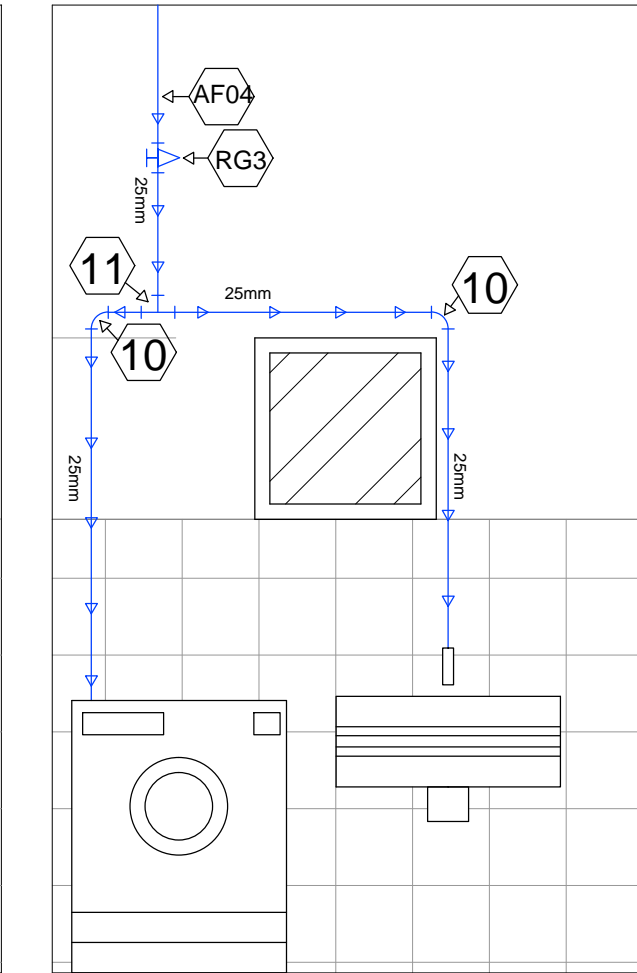


Cozinha

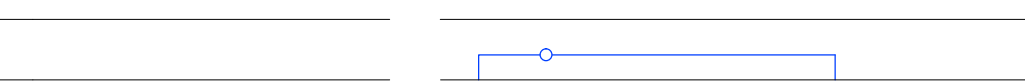


Planta

Sigla	Descrição	UN	Quantidade
10	Joelho de 90° Soldável 25mm	pc	2
11	Tê Soldável 25mm	pc	1
RG3	Registro de Gaveta Soldável 25mm	pc	1
25mm	Tubo Soldável 25mm	m	7,51


ITEM	ESPECIFICAÇÃO
A	JOELHO 90° SOLDÁVEL E COM ROSCA 25 x 1/2"
B	TORNILHEIRA P/ TANGUE 1/2"

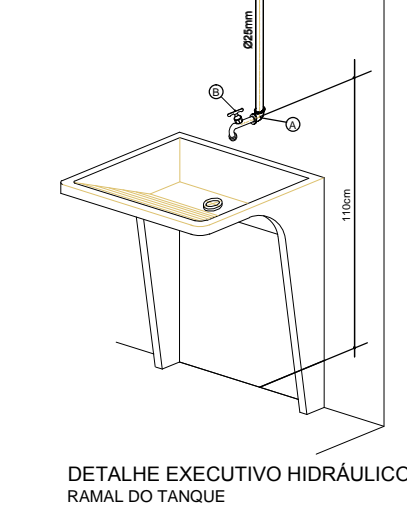


ITEM	ESPECIFICAÇÃO
A	JOELHO 90° SOLDÁVEL E COM ROSCA 25 x 1/2"
B	MIS, COM ROSCA 1/2"
C	TORNILHEIRA P/ TANGUE 1/2"

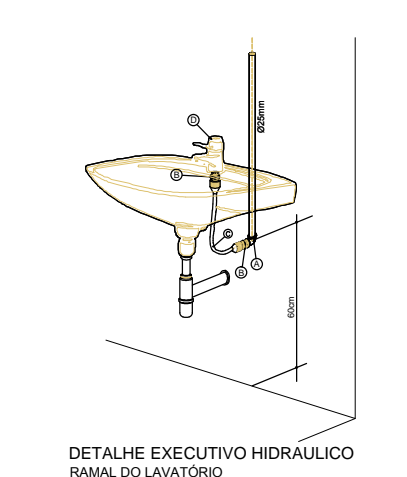


ITEM	ESPECIFICAÇÃO
A	JOELHO 90° SOLDÁVEL E COM ROSCA 25 x 1/2"
B	MIS, COM ROSCA 1/2"
C	TORNILHEIRA P/ TANGUE 1/2"

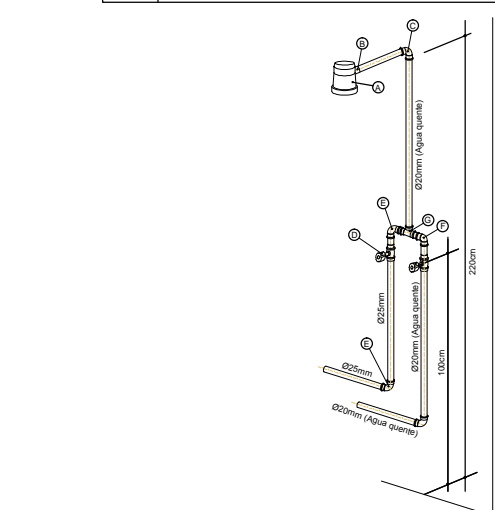

ITEM	ESPECIFICAÇÃO
A	JOELHO 90° SOLDÁVEL E COM ROSCA 25 x 1/2"
B	MIS, COM ROSCA 1/2"
C	TORNILHEIRA P/ TANGUE 1/2"

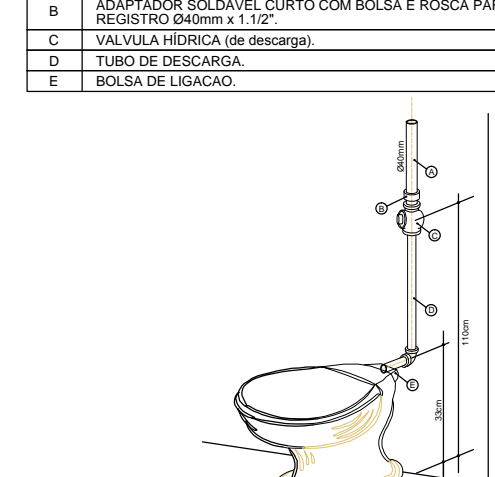

ITEM	ESPECIFICAÇÃO
A	JOELHO 90° SOLDÁVEL E COM ROSCA 25 x 1/2"
B	MIS, COM ROSCA 1/2"
C	TORNILHEIRA P/ TANGUE 1/2"

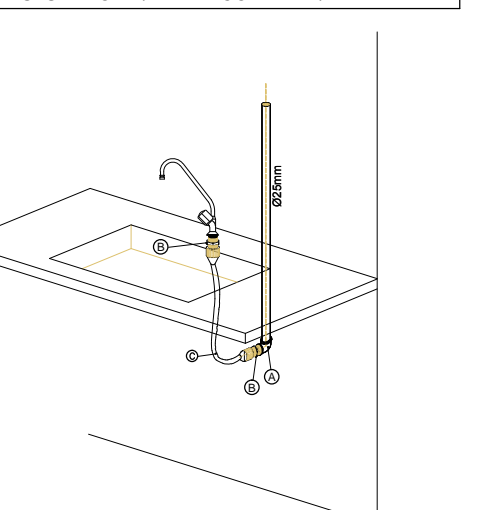

DETALHE EXECUTIVO HIDRÁULICO RAMAL DA PIA COZINHA (p/ misturador)

Projeto Hidrossanitário

Vistas Água Fria / Água Quente

02/03

OBRA: Construção de Residência

PROPR.:

LOCAL:

BAIRRO:

CIDADE:

Situação sem escala

Áreas

TERRENO: _____

A CONSTRUIR: _____

TÉRREO: _____

GABARITO: _____

SUPERIOR: _____

SACADA: _____

TOTAL ÁREA CONSTRUTIVA: _____

DECLARAÇÃO

DECLARO QUE A APROVAÇÃO DESTES PROJETOS POR PARTE DA PREFEITURA NÃO IMPLICA NO RECONHECIMENTO DO DIREITO DE PROPRIEDADE DO TERRENO

Proprietário

Eng.º Civil - CREA:

Inscr.º Munic.

plantapronta

TÍTULO: Projeto Hidrossanit. - Hidráulico

DESENHO: Isabelle L. Perim

ART. nº:

AUTOR DO PROJETO

Rogério Lima

ESCALA:

1:25

DATA: