






ELEVAÇÃO PAREDE 2

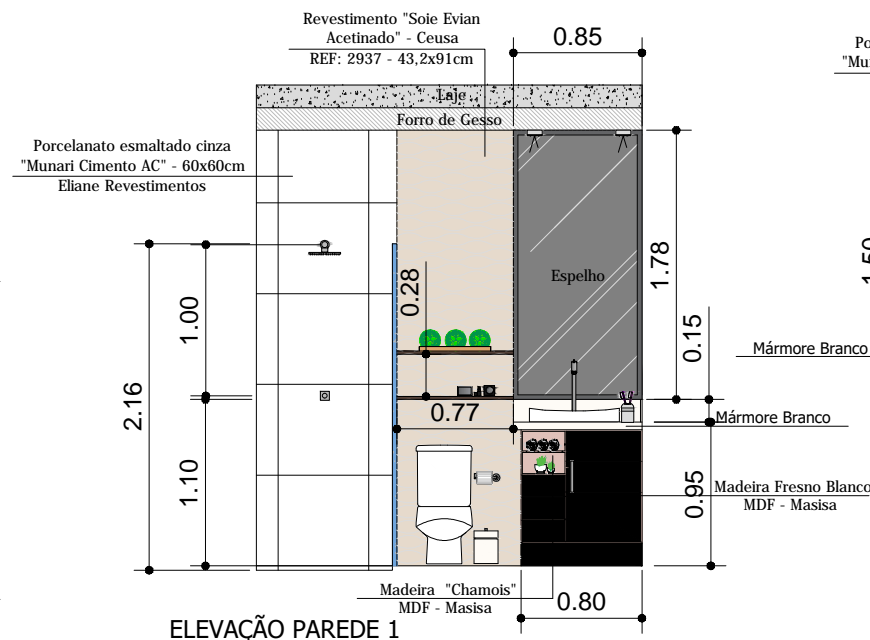


ELEVAÇÃO PAREDE 1

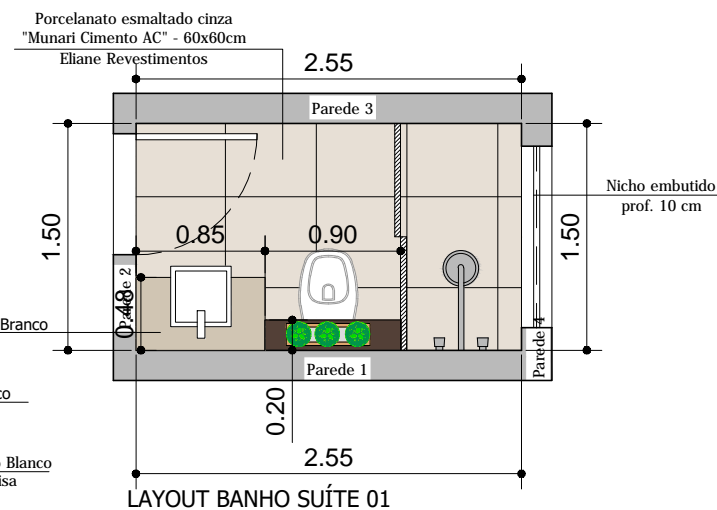


LAYOUT BANHO SUÍTE 01

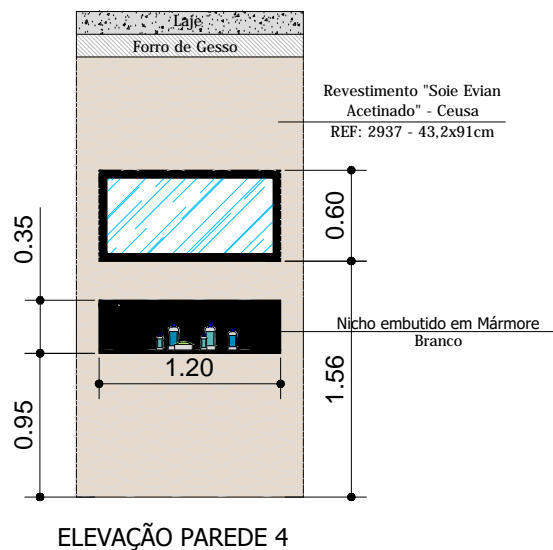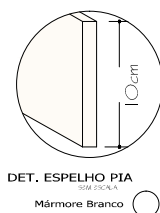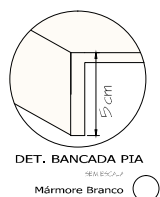

ELEVAÇÃO PAREDE 4

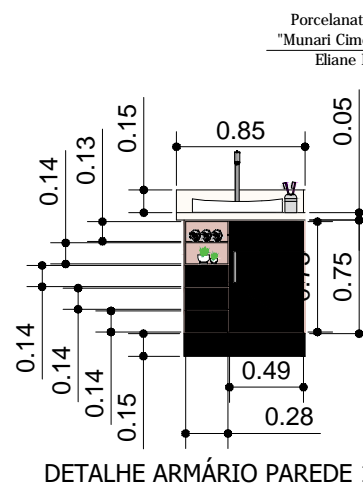

DETALHE ARMÁRIO PAREDE 1

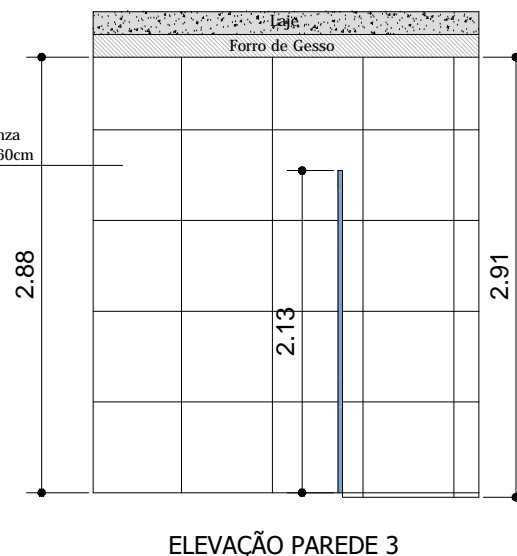

ELEVAÇÃO PAREDE 3

plantapronta

Banho Suíte 01
Escala 1/50
FOLHA 01/01

P46B

*OS REVESTIMENTOS E DECORAÇÕES SÃO APENAS SUGESTIVOS, PODEM SER SUBSTITUÍDOS.