




ELEVAÇÃO PAREDE 4

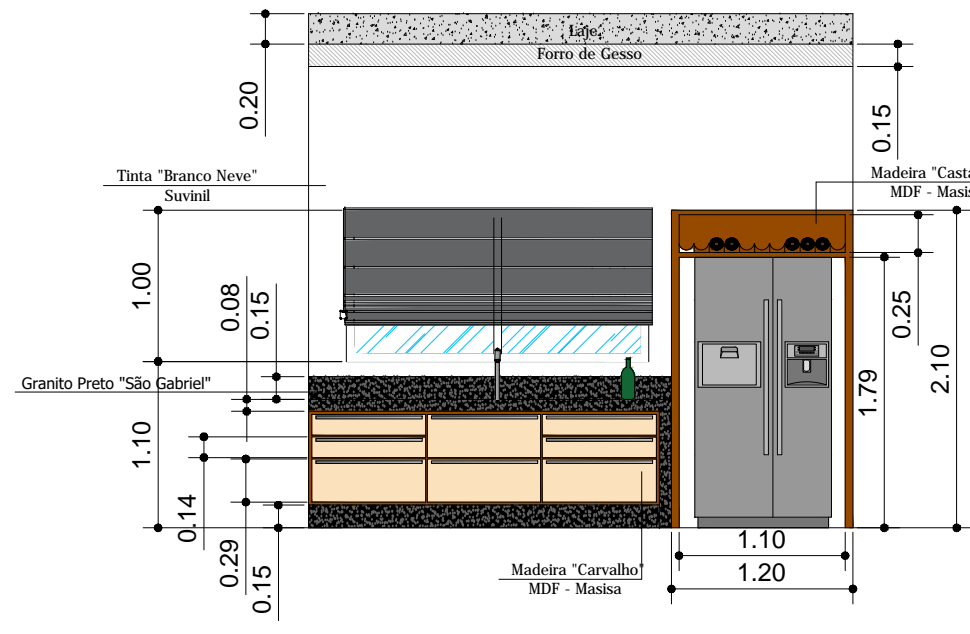


ELEVAÇÃO PAREDE 2

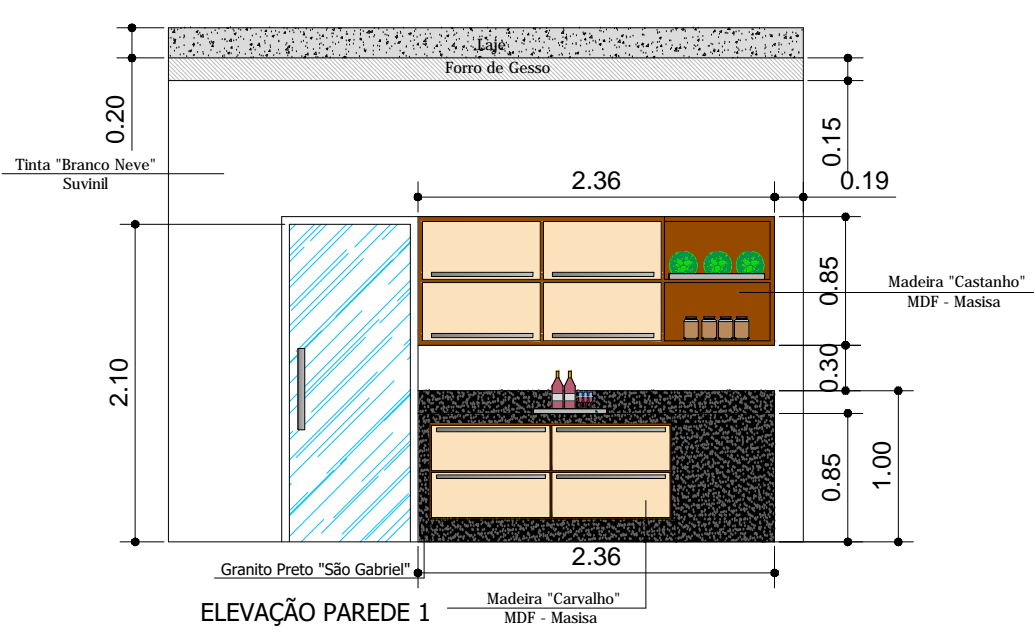


ELEVAÇÃO PAREDE 1

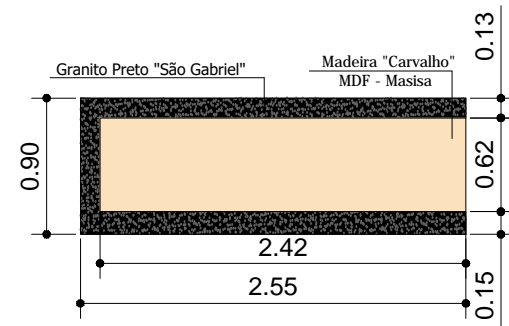


ELEVAÇÃO VISTA 01

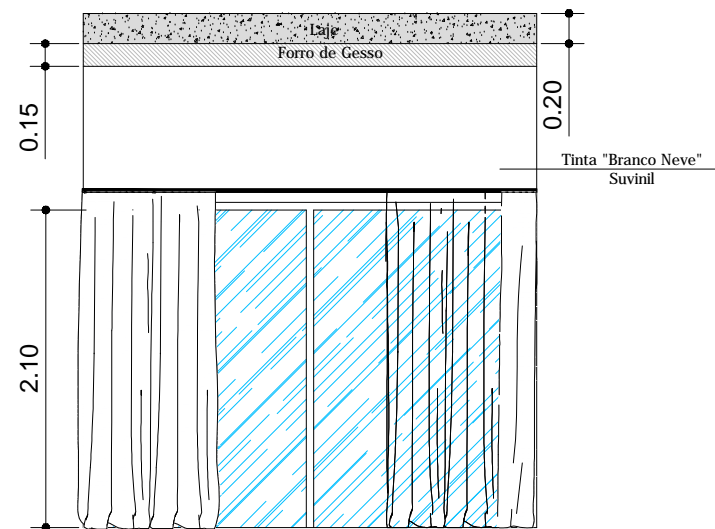


ELEVAÇÃO PAREDE 5

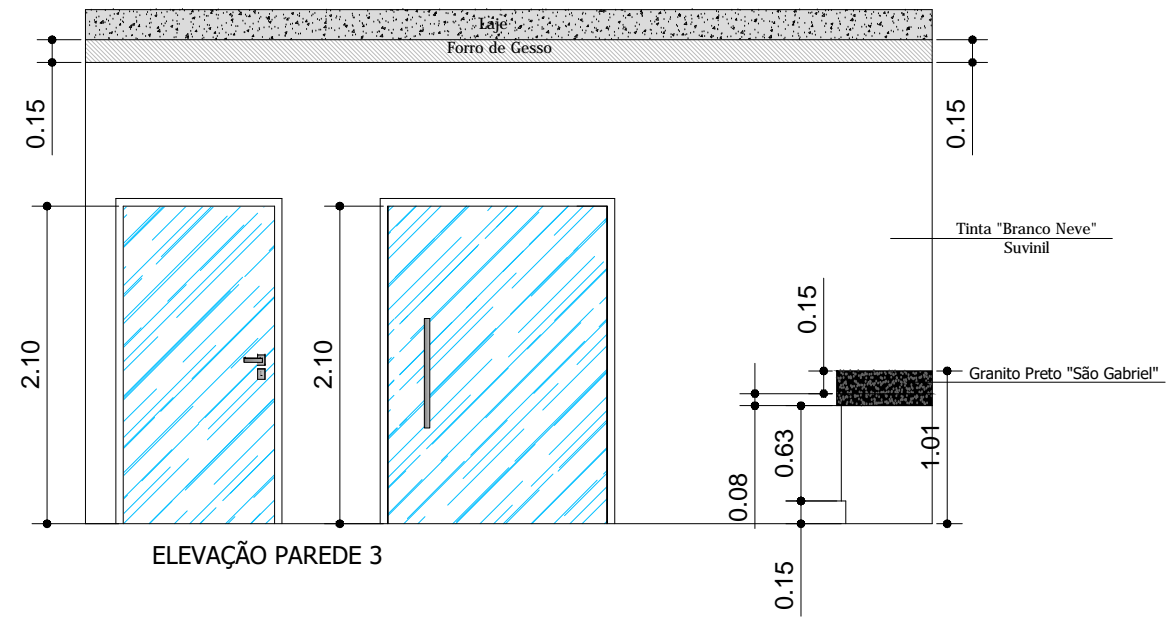


ELEVAÇÃO PAREDE 3

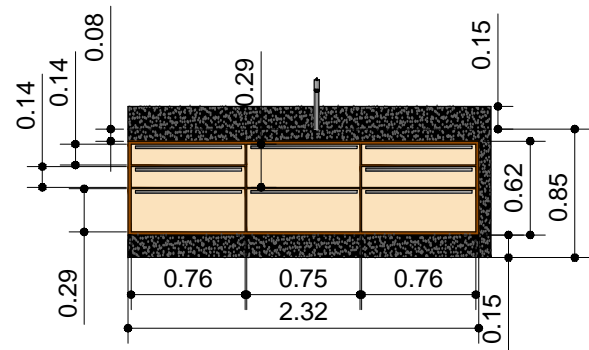

ELEVAÇÃO VISTA 04

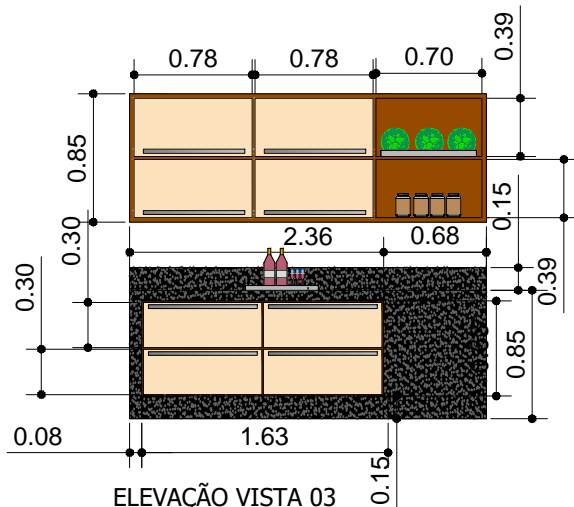

ELEVAÇÃO VISTA 03

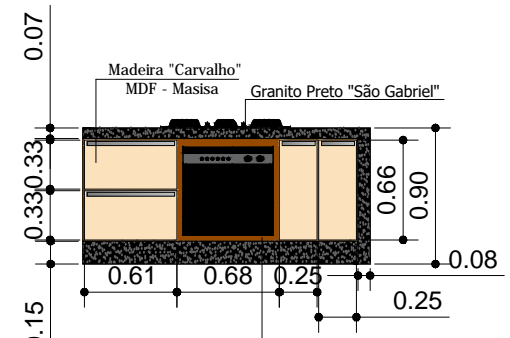

ELEVAÇÃO VISTA 02



Sala de TV, de Jantar e Cozinha  
Escala 1/50  
FOLHA 02/03

P46B

\*OS REVESTIMENTOS E DECORAÇÕES SÃO APENAS SUGESTIVOS, PODEM SER SUBSTITUÍDOS.