




ELEVAÇÃO PAREDE 7

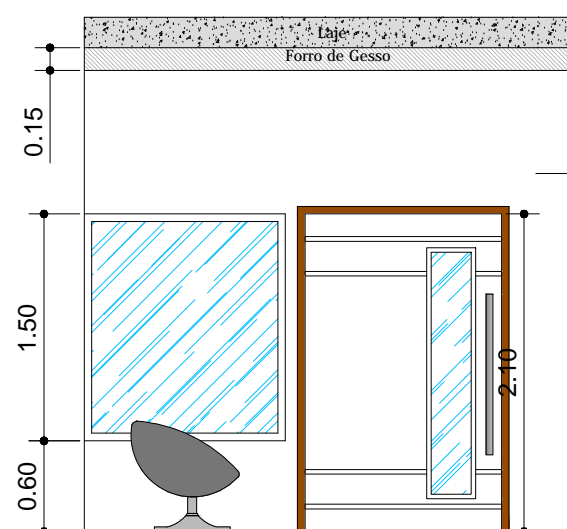


ELEVAÇÃO PAREDE 8

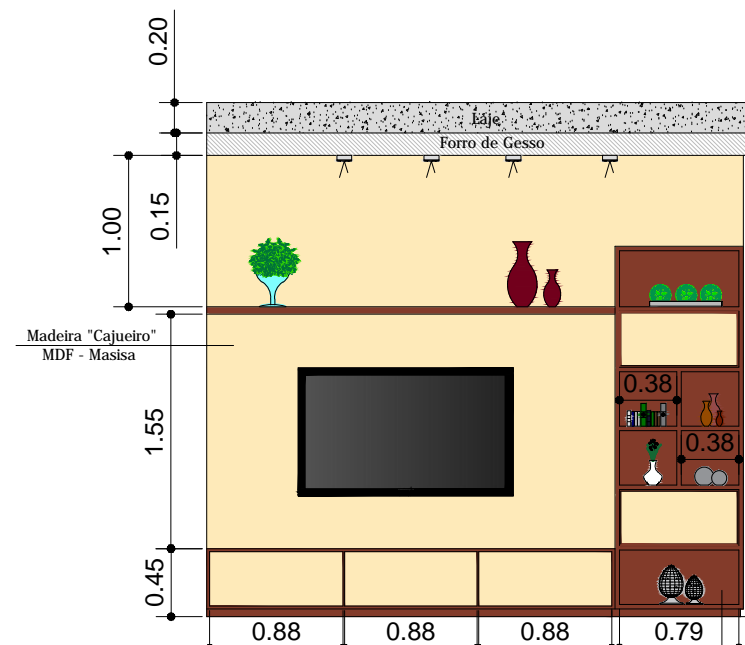

ELEVAÇÃO PAREDE 6

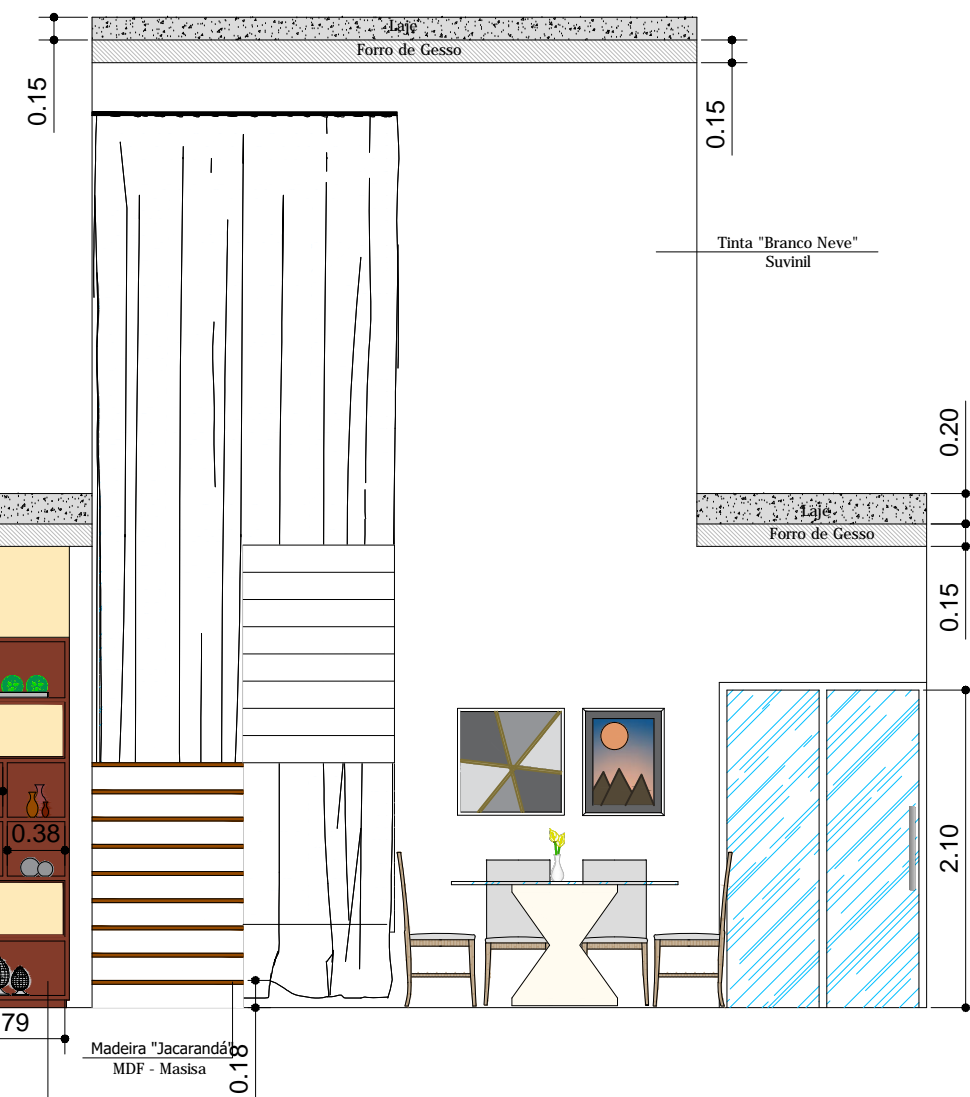

ELEVAÇÃO PAREDE 9

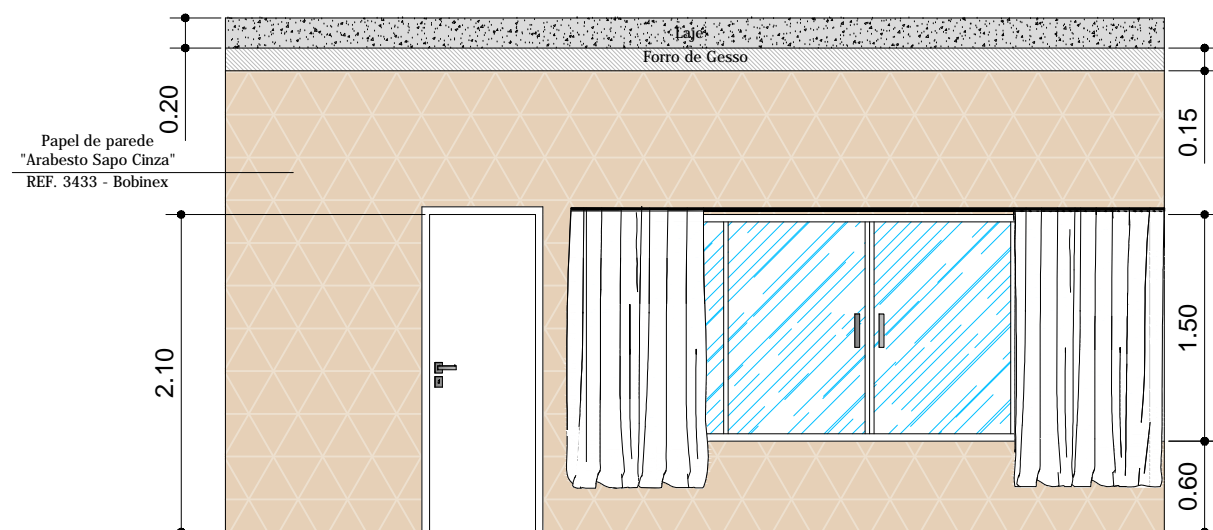

ELEVAÇÃO PAREDE 10



Sala de TV, de Jantar e Cozinha  
Escala 1/50  
FOLHA 03/03

P46B

\*OS REVESTIMENTOS E DECORAÇÕES SÃO APENAS SUGESTIVOS, PODEM SER SUBSTITUÍDOS.