



PAV. Térreo
Escala: 1:50

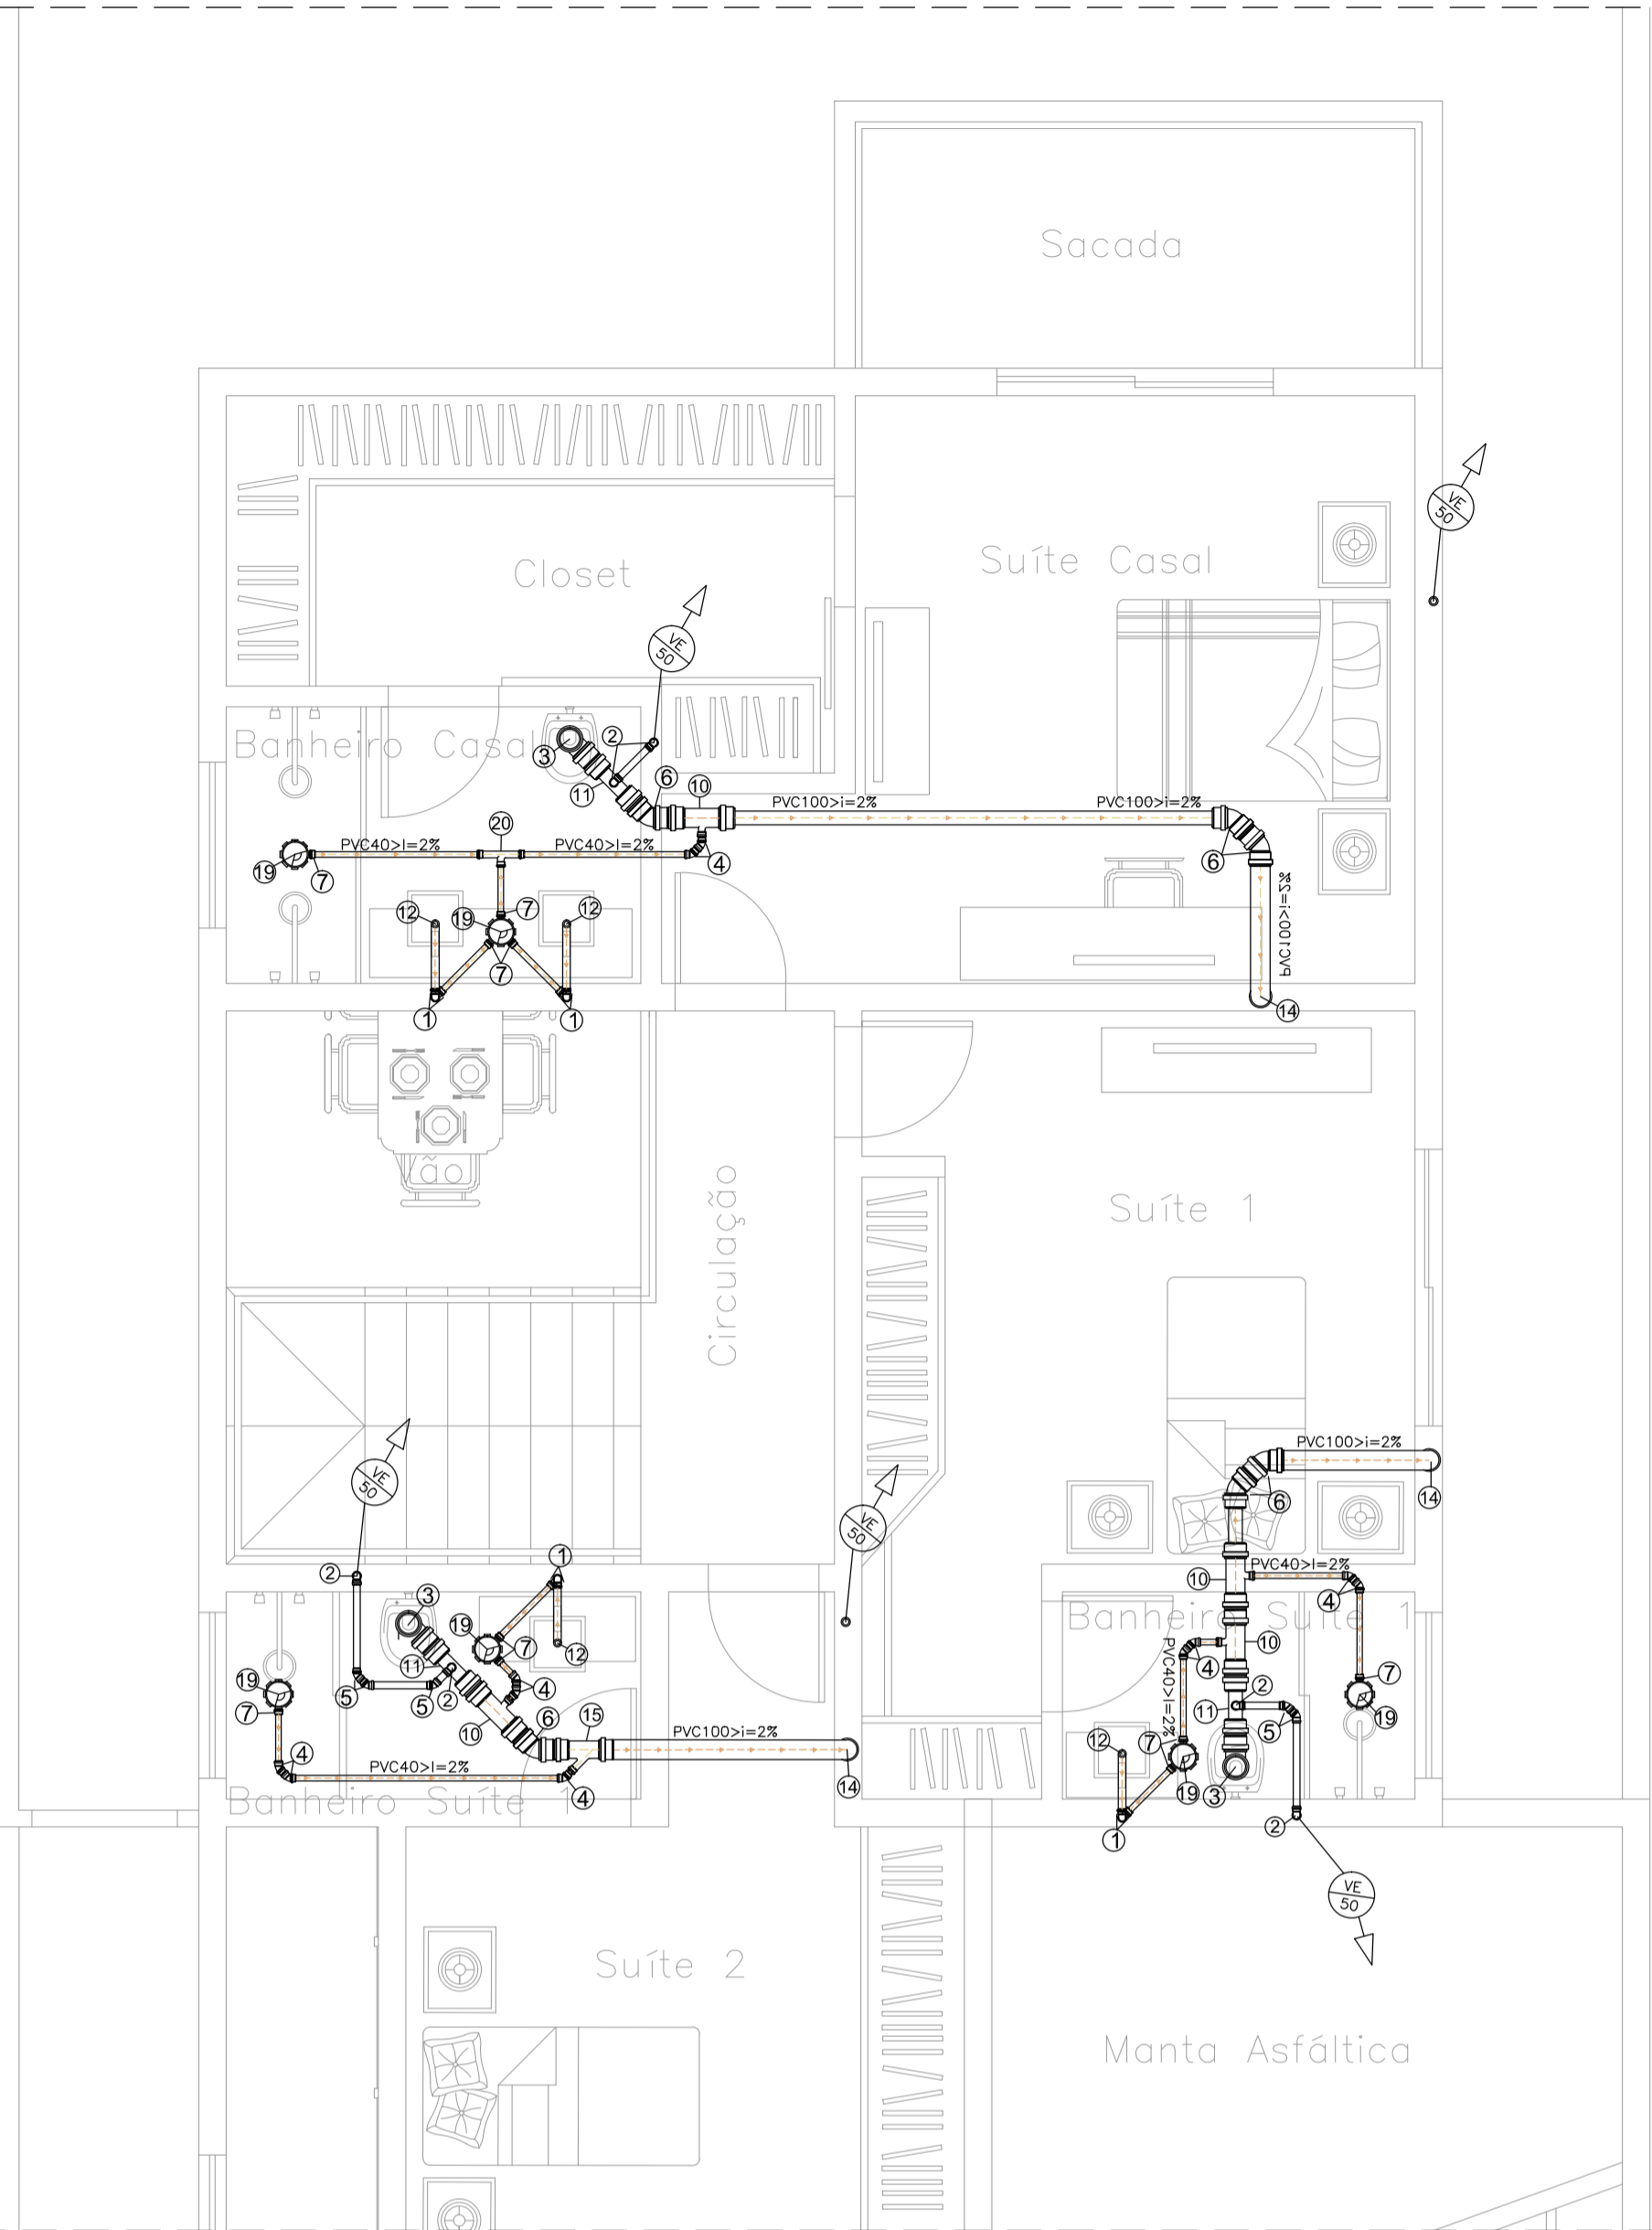

PAV. Superior
Escala: 1:50


DETALHAMENTOS

ITEM	ESPECIFICAÇÃO
A	VALVULA PARA LAVATORIO, SEM UNHO
B	JOELHO 90° SOLDAVEL E COM ROSCA 40mm x 1"
C	SIFAO 1"
D	CURVA 90° CURTA 40mm

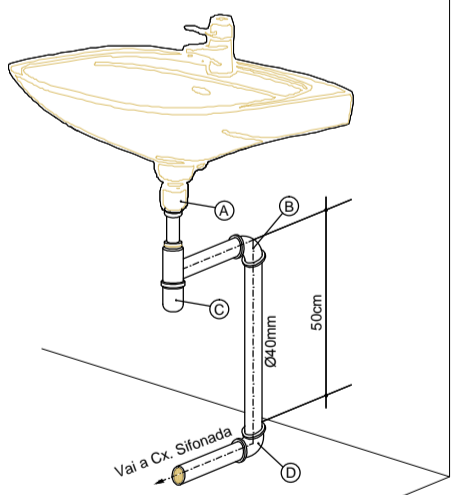


DETALHE EXECUTIVO DE ESGOTO
RAMAL DO LAVATORIO COM SIFÃO

ITEM	ESPECIFICAÇÃO
A	VALVULA PARA PIA AMERICANA
B	SIFAO 1.1/4" ROSCAVEL
C	JOELHO 90° SOLDAVEL E COM ROSCA 40mmx1.1/4"
D	CURVA 90° CURTA 40mm

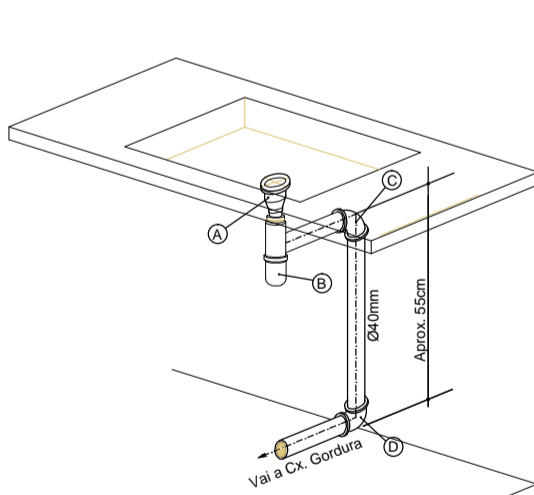

DETALHE EXECUTIVO DE ESGOTO
RAMAL DA PIA/COZINHA COM SIFÃO

ITEM	ESPECIFICAÇÃO
A	VALVULA PARA TANQUE COM SAIDA ROSCAVEL
B	ADAPTADOR PARA VALVULA DE PIA 40mmx1"
C	LUIVA DE CPRRER 40mm
D	CURVA 90° CURTA 40mm

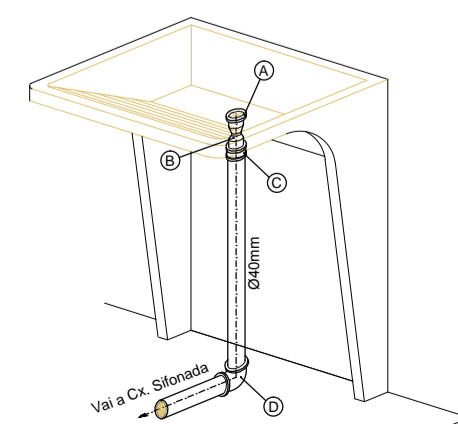


DETALHE EXECUTIVO DE ESGOTO
RAMAL DO TANQUE SEM SIFÃO

ITEM	ESPECIFICAÇÃO
A	VEDAÇÃO PARA SAIDA DE VASO SANITARIO
B	CURVA 90° CURTA DE 100mm




SEM ESCALA

DETALHE DAS CAIXAS DE INSPEÇÃO

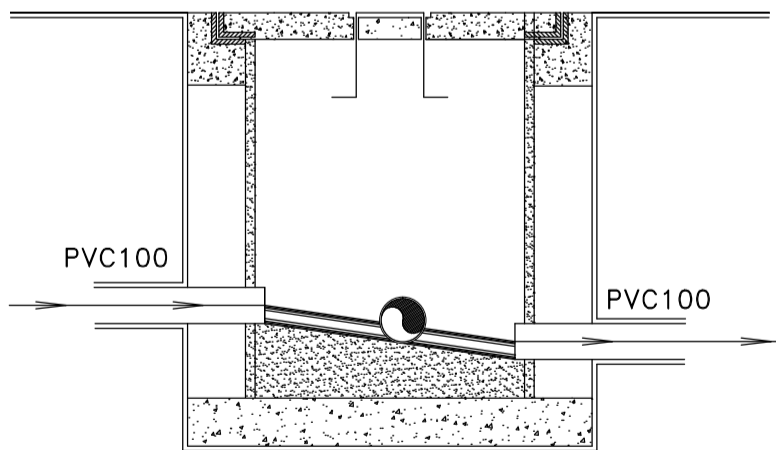


SEM ESCALA

DETALHE DAS CAIXAS DE GORDURA

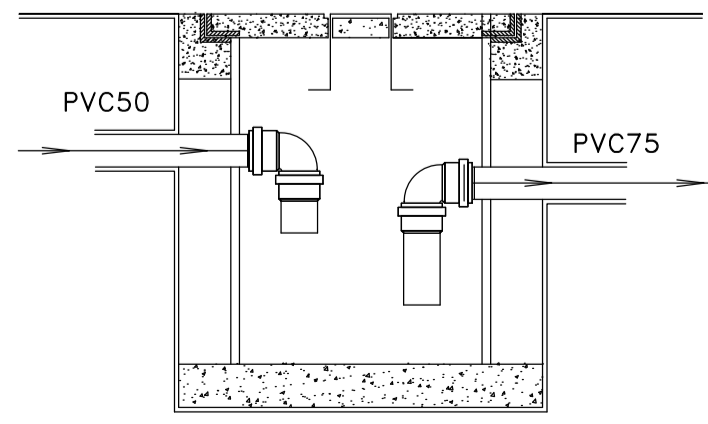

SEM ESCALA

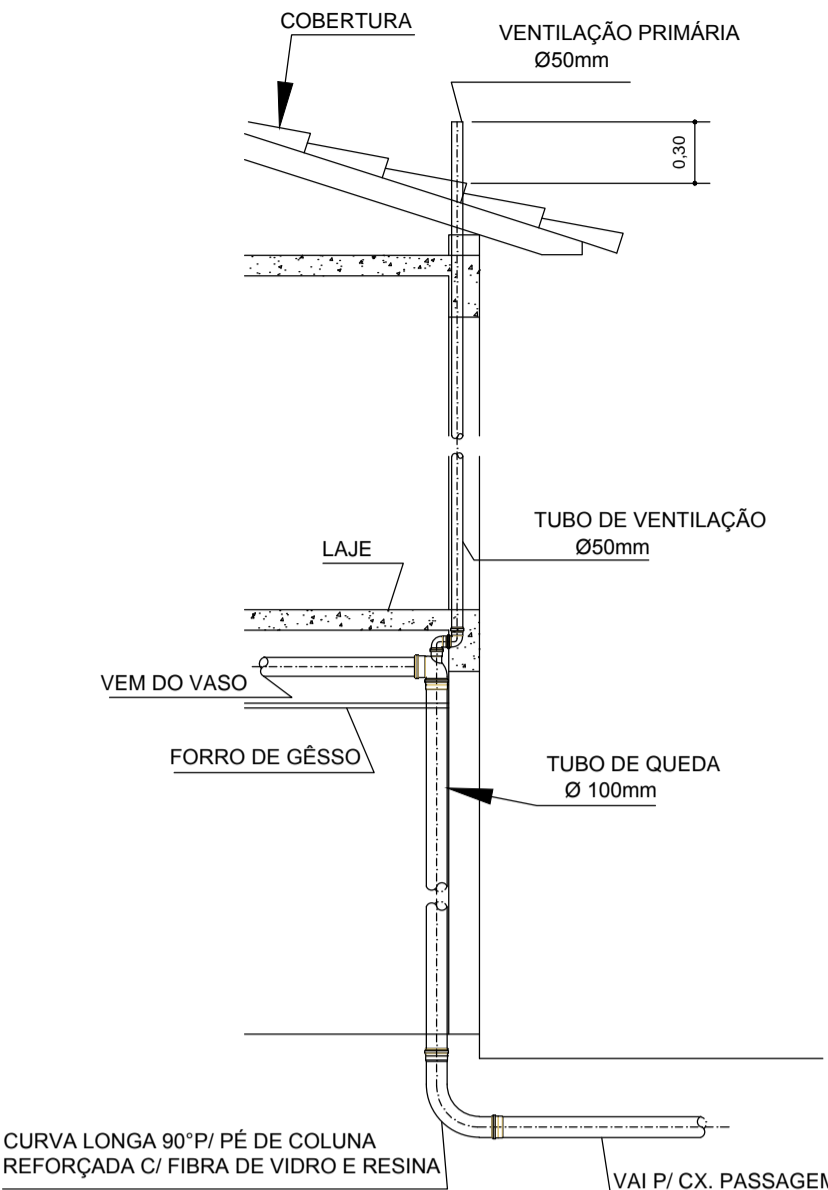

DET. TUBO DE QUEDA - S/ESC.

mm	pol
25	3/4"
32	1"
40	1 1/4"
50	1 1/2"
60	2"
73	2 1/2"

- NOTAS:
- TODAS AS TUBULAÇÕES SERÃO EM PVC RÍGIDO SOLDÁVEL
 - TODAS AS TUBULAÇÕES TERÃO DECLIVIDADE DE 2%
 - TODAS AS TUBULAÇÕES ENTERRADAS SERÃO ENVOLVIDAS EM AREIA
 - EQUIVALÊNCIA DE DIÂMETROS

QUANTIFICAÇÃO DE MATERIAIS			
SIGLA	PEÇA	UN	QUANT.
1	JOELHO 90° ESG. SÉRIE NORMAL DN 40	PC	16
2	JOELHO 90° ESG. SÉRIE NORMAL DN 50	PC	14
3	JOELHO 90° ESG. SÉRIE NORMAL DN 100	PC	5
4	JOELHO 45° ESG. SÉRIE NORMAL DN 40	PC	12
5	JOELHO 45° ESG. SÉRIE NORMAL DN 50	PC	8
6	JOELHO 45° ESG. SÉRIE NORMAL DN 100	PC	16
7	LUIVA SIMPLES ESG. SÉRIE NORMAL DN 40	PC	16
8	LUIVA SIMPLES ESG. SÉRIE NORMAL DN 50	PC	3
9	LUIVA SIMPLES ESG. SÉRIE NORMAL DN 100	PC	2
10	JUNÇÃO "T" 90° ESG. SÉRIE NORMAL DN 100x40	PC	5
11	JUNÇÃO "T" 90° ESG. SÉRIE NORMAL DN 100x50	PC	1
12	CURVA 90° CURTA ESG. SÉRIE NORMAL DN 40	PC	8
13	CURVA 90° CURTA ESG. SÉRIE NORMAL DN 50	PC	2
14	CURVA 90° CURTA ESG. SÉRIE NORMAL DN 100	PC	6
15	JUNÇÃO "Y" 45° ESG. SÉRIE NORMAL DN 100x40	PC	2
16	JUNÇÃO "Y" 45° ESG. SÉRIE NORMAL DN 100x100	PC	4
17	JUNÇÃO "Y" 45° ESG. SÉRIE NORMAL DN 100x50	PC	0
18	JUNÇÃO "Y" 45° ESG. SÉRIE NORMAL DN 40x40	PC	0
19	CAIXA SIFONADA REDONDA c/ 8 ENTRADAS - PVC	PC	10
20	JUNÇÃO "T" 90° ESG. SÉRIE NORMAL DN 40x40	PC	2
21	JUNÇÃO "Y" 45° ESG. SÉRIE NORMAL DN 50x50	PC	0
22	JUNÇÃO "T" 45° ESG. SÉRIE NORMAL DN 50x50	PC	0
C.G	CAIXA DE GORDURA (VER DETALHAMENTO)	PC	1
C.I	CAIXA DE INSPEÇÃO (VER DETALHAMENTO)	PC	1
	TUBO DE ESGOTO DE PVC SÉRIE NORMAL DN 40 mm	M	22,90
	TUBO DE ESGOTO DE PVC SÉRIE NORMAL DN 50 mm	M	22,80
	TUBO DE ESGOTO DE PVC SÉRIE NORMAL DN 100 mm	M	33,00

Projeto Hidrossanitário
Esgoto

03/03

OBRA: Construção de Residência

PROPR.:

LOCAL:

BAIRRO:

CIDADE:

Situação sem escala

DECLARAÇÃO

DECLARO QUE A APROVAÇÃO DESTA PROJETO POR PARTE DA PREFEITURA NÃO IMPLICA NO RECONHECIMENTO DO DIREITO DE PROPRIEDADE DO TERRENO

Proprietário

Eng.º Civil * CREA:

- Inscr.Munic.

plantapronta

Áreas

TERRENO

A CONSTRUIR:		
TÉRREO	146,95m²	
GARAGEM	32,05m²	

SUPERIOR	99,97m²
SACADA	20,00m²

Total Área Construída 246,92m²

P46B

TÍTULO: Projeto Hidrossanitário - Esgoto

DESENHO: Mariana Stenico

ART nº:

AUTOR DO PROJETO

Rogério Lima

ESCALA:

1:50

DATA: