




DET. RODAPÉ  
Rodapé Santa Luzia - 566RP/BR

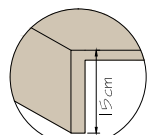


DET. BANCADA PIA  
Mámore Bege Bahia

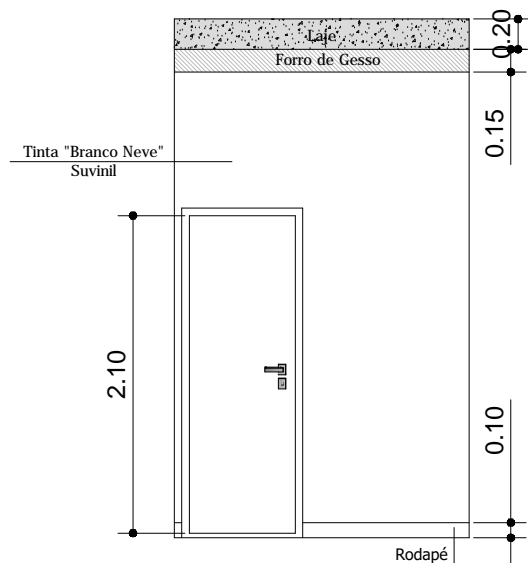

ELEVAÇÃO PAREDE 2

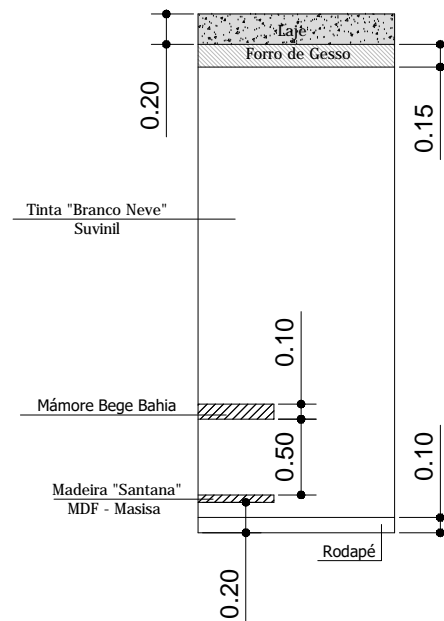


ELEVAÇÃO PAREDE 1

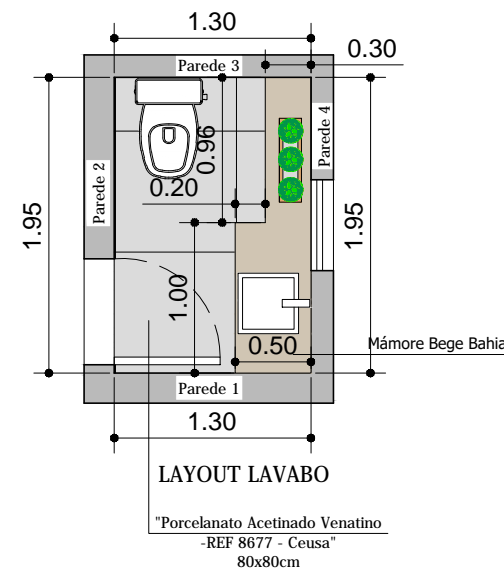


LAYOUT LAVABO

"Porcelanato Acetinado Venatino  
-REF 8677 - Ceusa"  
80x80cm

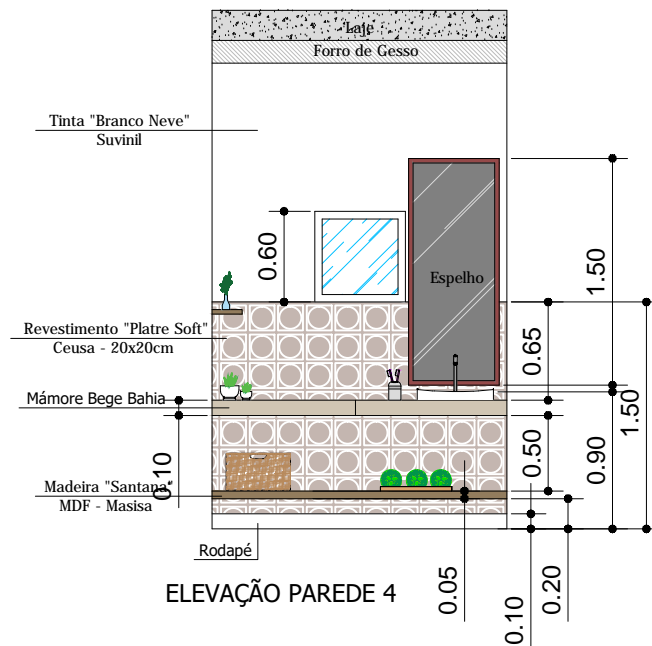

ELEVAÇÃO PAREDE 4

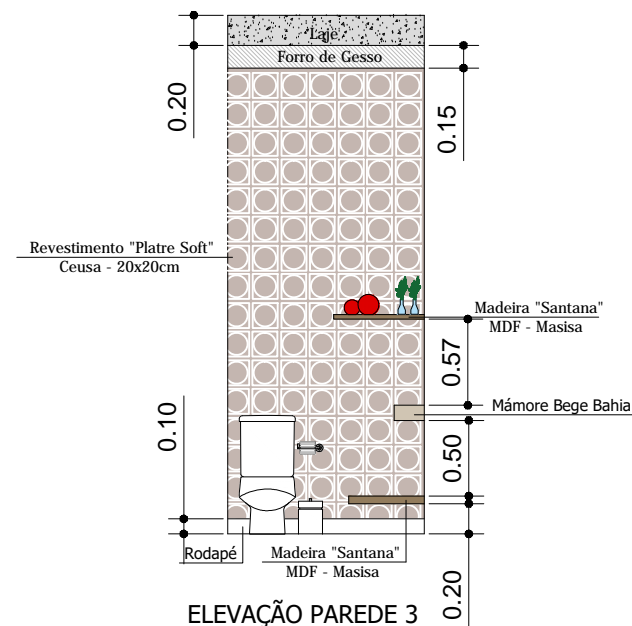

ELEVAÇÃO PAREDE 3

plantapronta

Lavabo  
Escala 1/50  
FOLHA 01/01

P46B

\*OS REVESTIMENTOS E DECORAÇÕES SÃO APENAS SUGESTIVOS, PODEM SER SUBSTITUÍDOS.